


2 Rok

53,5m²

KV. HYDRAN 2

Lägenhetsnummer 38-1204, 38-1404
Öster Mälarstrands Allé 38

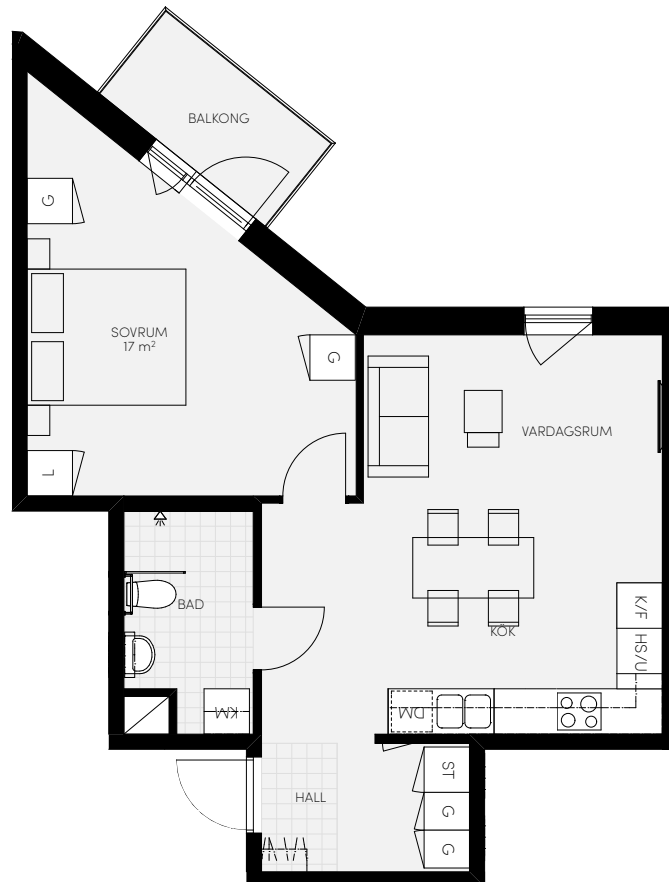

1m 2m 3m 4m 5m
skala 1:100 (originalformat A4)

Ytangivelser är preliminära.
Illustrerad plan redovisar ett möbleringsförslag.
Rätt till mindre ändringar förbehålls.




SYMBOLISK SEKTION

LÄGENHETSNUMMER
38-1204, 38-1404

FÖRKLARINGAR

K/F	Kombinerad kyl/frys		Inbyggadshäll
DM	Förberett för diskmaskin	HS/U	Högskåp med inbyggadsugn
G	Garderob	KM	Kombinerad tvättmaskin och torktumlare
ST	Städskåp	HS	Högskåp
L	Linneskåp	H/H	Hatthylla

ORIENTERINGSFIGUR

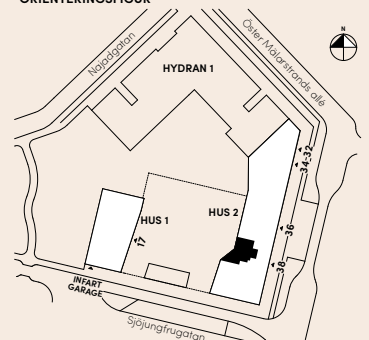

DATUM: 2019-10-18