


HUVUDMÅTT CA MÅTT 1 X MÅTT 2

Vardagsrum 6050 x 3700
Sov 2920 x 4090
Kök 2350 x 4500
Hall 1100 x 3070
WC 1830 x 2230

MÅTT 1

MÅTT 2

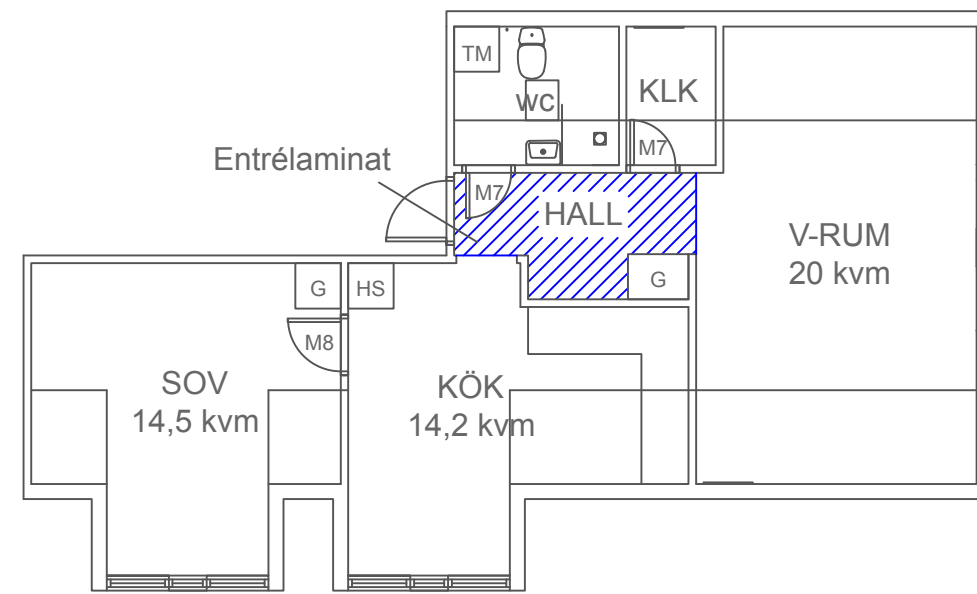


0 1 2 3m

PLANRITNING
Falun Bojsenburg
Hus D A01
Typ 1
2 rok 62,9 kvm

Avvikelser kan förekomma.

2020-09-04

SKALA 1:100 (A4)

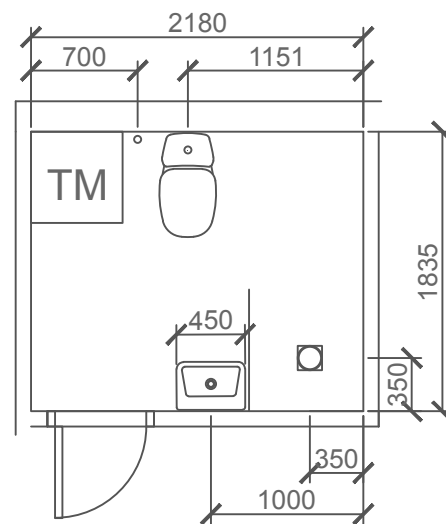

SKALA 1:50 (A4)

PLANRITNING
Falun Bojsenburg
Hus D A01
Typ 1
2 rok 62,9 kvm

Avvikelser kan förekomma.

2020-09-04