

IN KL D.

INKLUDERANDE FASTIGHETER AB


MOSTRA

Intervallet 1


LGH 1206

3 ROK

ca 38 m²

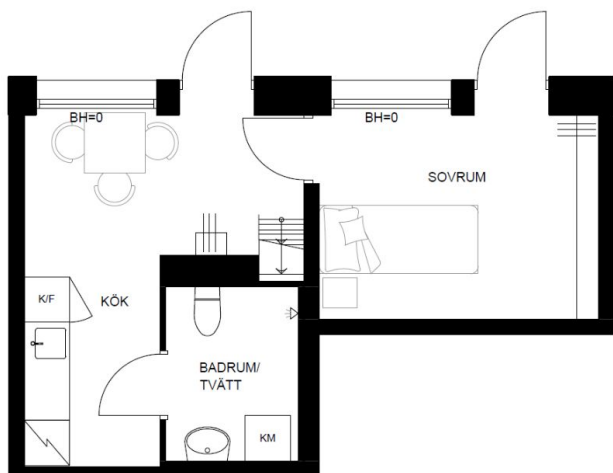

NEDRE PLAN

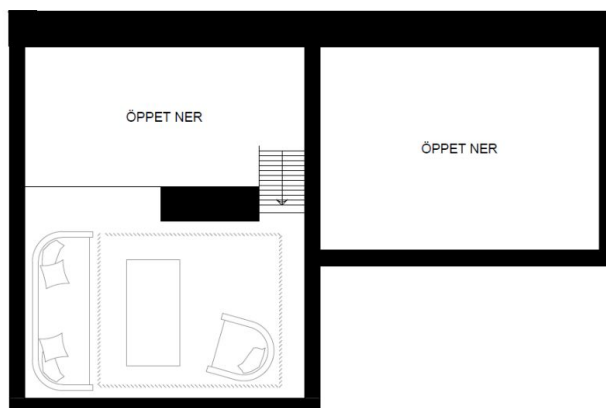

ÖVRE PLAN


Rumshöjder

Rumshöjden är ca. 4,7 m i lägenheten. På entrésolplan är rumshöjden ca. 2,1 m. Under entrésolplan är höjden ca. 2,4 m. Badrum är ca. 2,2 m.

0 1 2 3 4 5 m

Skala 1:100

K/F	KYL/FRYS	K/M	KOMBIMASKIN
K/LK	INDUKTIONSHÄLL	K/LK	KLÄDKAMMARE
D/M	DISKMASKIN	BH	BRÖSTNINGSHÖJD
G	GÄRGERÖB		FÖRVARINGSSYSTEM HATTHYLLA
ST	STÄDSKÅP	—	STEGE
HS	HÖGSKÅP	⌵	TRAPPA

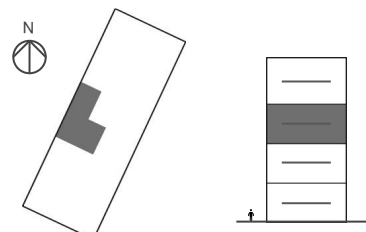

Alla area- och måttangivelser är cirkauppgifter uppmätta från arkitektritningar och kan avvika från faktiskt utförande. Faktiskt utförande kan också avvika från såväl illustrationer som rumsbeskrivning och bofaktablad.