


OBS!Kvadratmeter i rummen
utgör inte hela bostadsytan.

2 rok 61 kvm

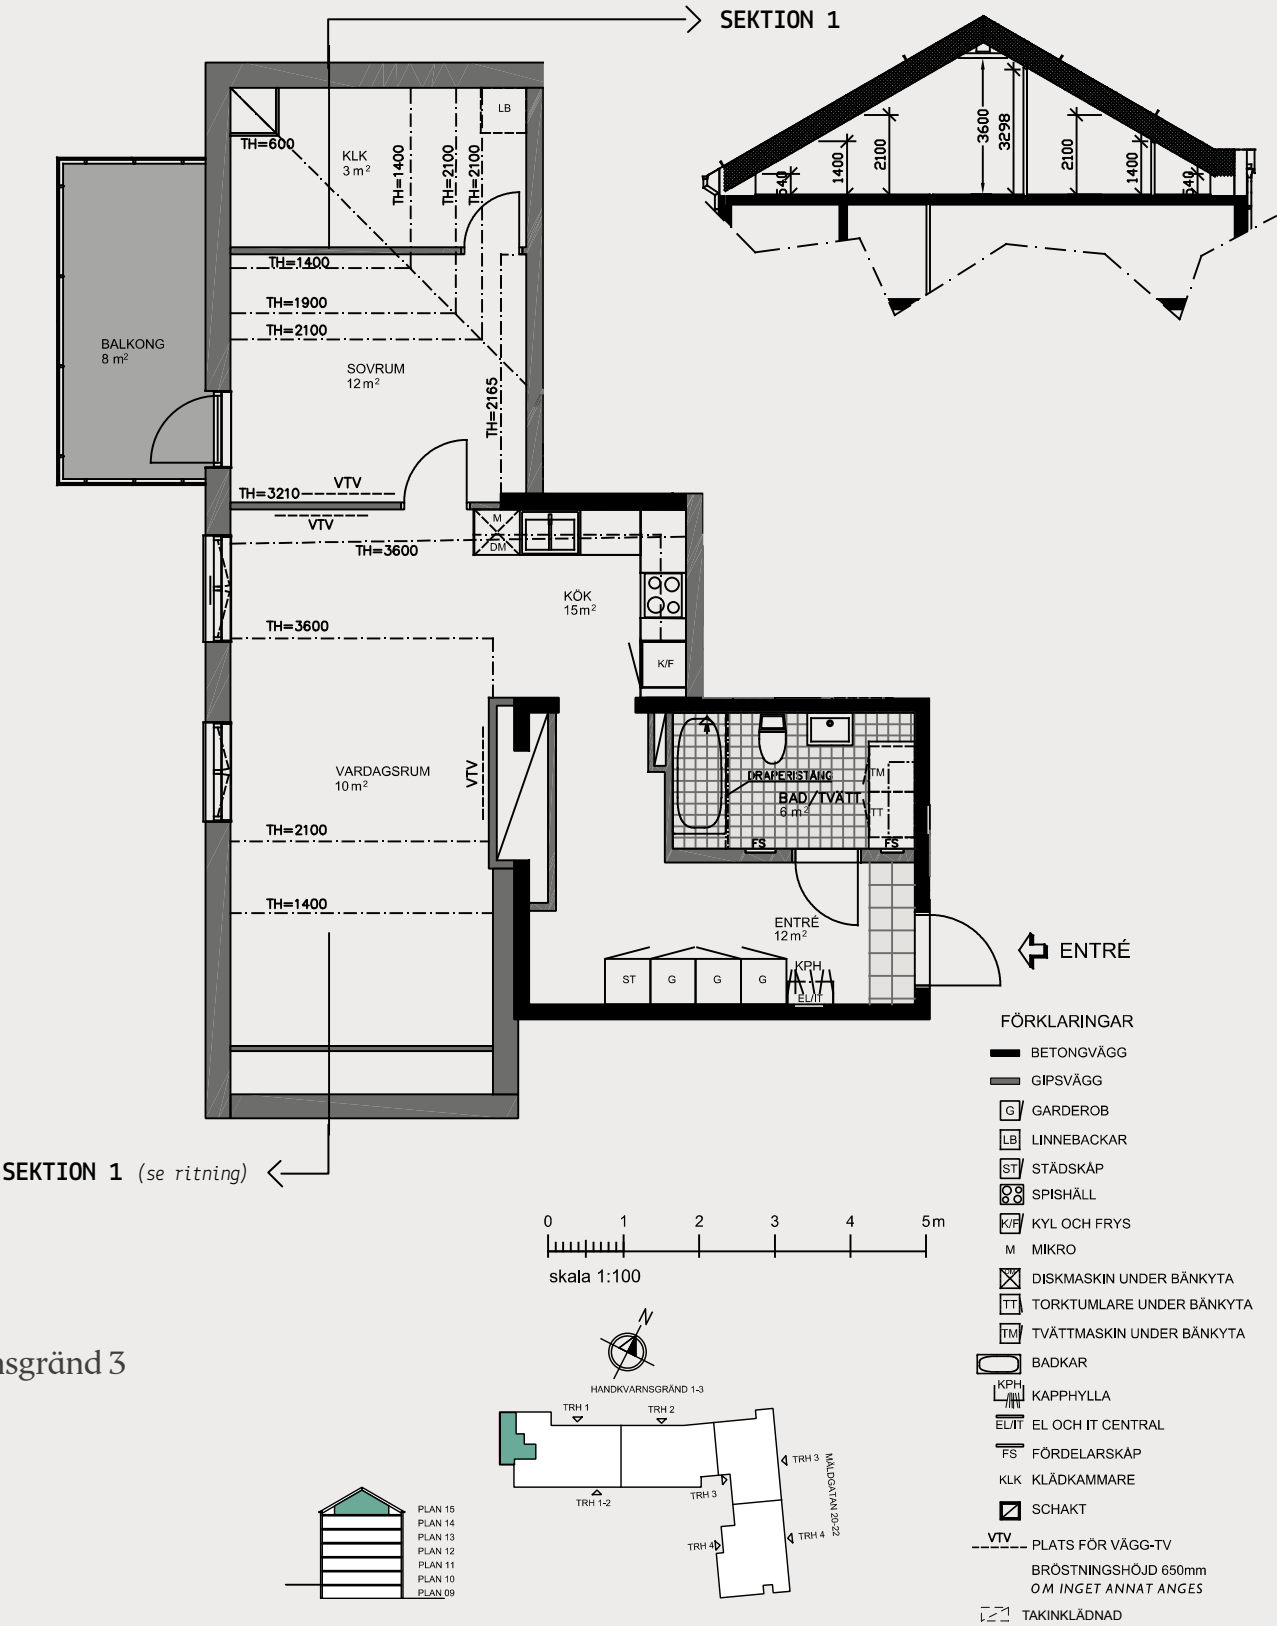

Handkvarnsgränd 3

KV FLORA
Lgh 11501