

Victoriahuset, Kungsgatan 13 Örebro city

Exempel
på möblering



4 rum och kök, 101 m²
4 trappor, plan 7
Lägenhetsnummer: 3702

Ledig från 1/12

Hyra 16 477 kr, avser 2025 års hyra


Inglasad balkong

Med reservation för tryckfel och ändringar.


Förklaringar

- G Garderob
- H/M Högskåp/
plats för micro
- K Kylskåp
- F Frysskåp
- DM Diskmaskin
- TT Torktumlare
- TM Tvättmaskin
- ST Städsåp
- L Linneskåp

- Husets placering i kvarteret.
- Lägenhetens placering i huset.

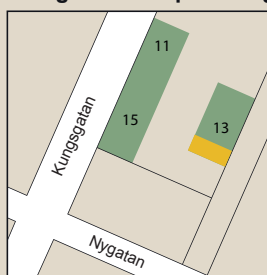


Lägenhetens placering i våningsplan

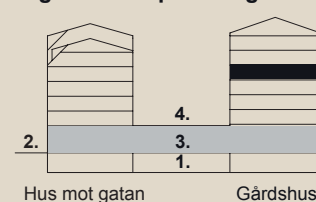


Skala

1:100

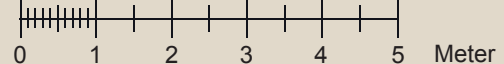

Victoriahuset,
Kungsgatan 13
Örebro city

4 rum och kök, 101 m²
4 trappor, plan 7
Lägenhetsnummer: 3702

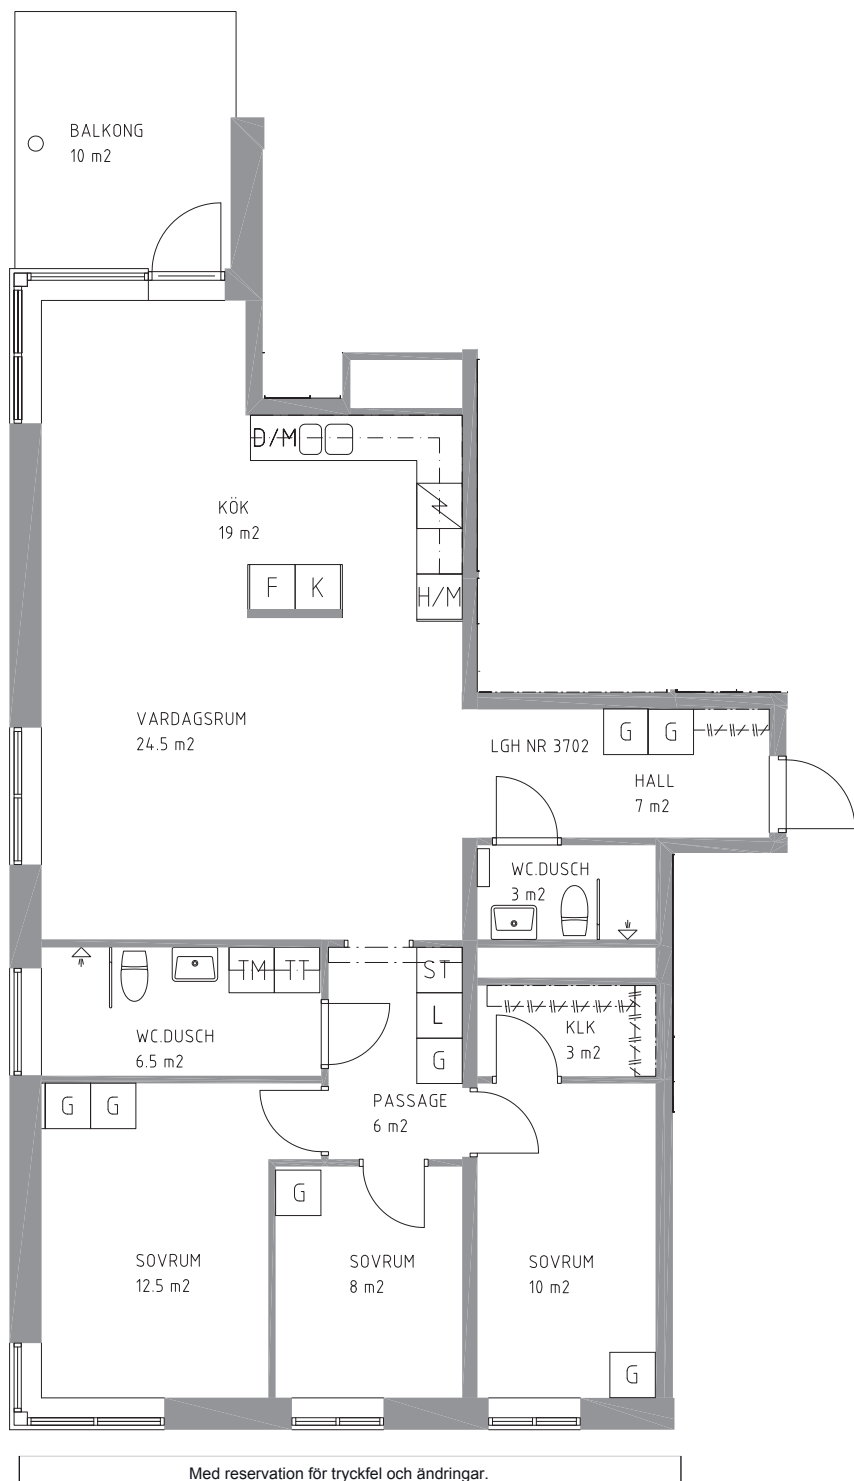


Med reservation för tryckfel och ändringar.


Förklaringar

G	Garderob
H/M	Högsåp/ plats för micro
K	Kylskåp
F	Frysskåp
DM	Diskmaskin
TT	Torktumlare
TM	Tvättmaskin
ST	Städsåp
L	Linnesåp

■ Husets placering i kvarteret.
■ Lägenhetens placering i huset.

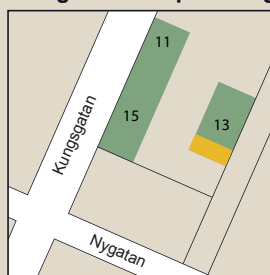

Lägenhetens placering i våningsplan

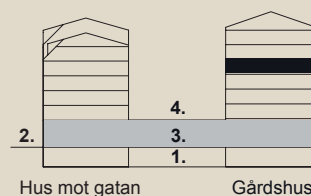

- Garage
- Gatuplan
- Butiksplan
- Gårdsplan

Skala
1:100

