

HUVUDMÅTT CA MÅTT 1 X MÅTT 2


V-Rum 4700 x 3900
Sov 3700 x 3600
Kök 3950 x 3300
Hall 1300 x 4950
WC 1600 x 3360

Dörr 1,2,3 Befintlig
Dörr 4,5 9x20,5

MÅTT 1

MÅTT 2

Entrélaminat

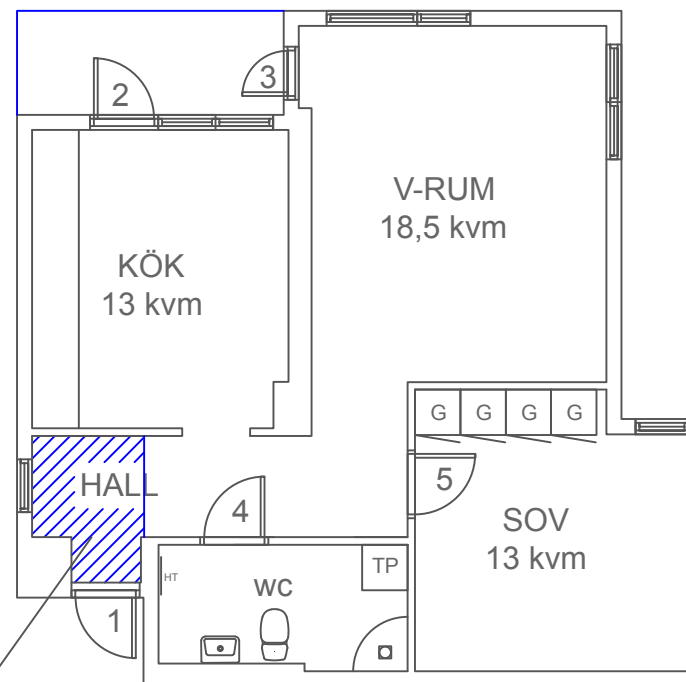

2 rok 60,5 kvm

0 1 2 3m

PLANRITNING
Hagavägen 71 lgh 1501
Ärtskidan 1
IB Bostad Borlänge 1 AB
20015
FE11033
DB88D
8868303
Borlänge

SKALA 1:100 (A4)

2019-10-23