


HUVUDMÅTT CA MÅTT 1 X MÅTT 2

V-Rum
Sov 1
Sov 2
Kök
Hall
WC 1
WC 2

5030 x 3730
3340 x 3600
3600 x 3430
3550 x 3950
3220 x 6000
2300 x 1840
1430 x 1050

MÅTT 1

MÅTT 2

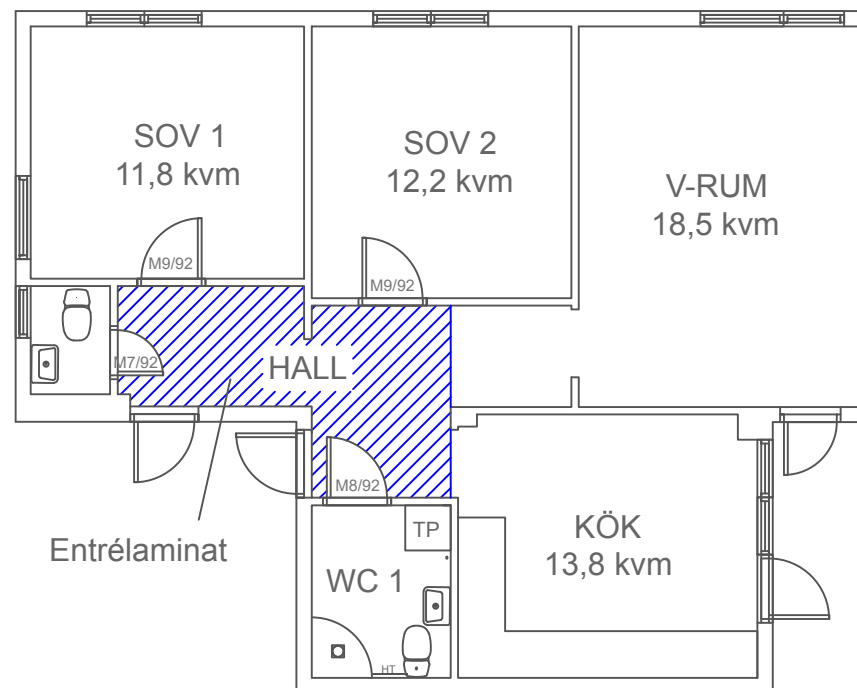

3 rok 78,5 kvm


0 1 2 3m

PLANRITNING
Hagavägen 65 1401-0001
IB Bostad Borlänge 1 AB
20015
8868303
Borlänge

Avvikelser kan förekomma.

2020-01-17

SKALA 1:100 (A4)

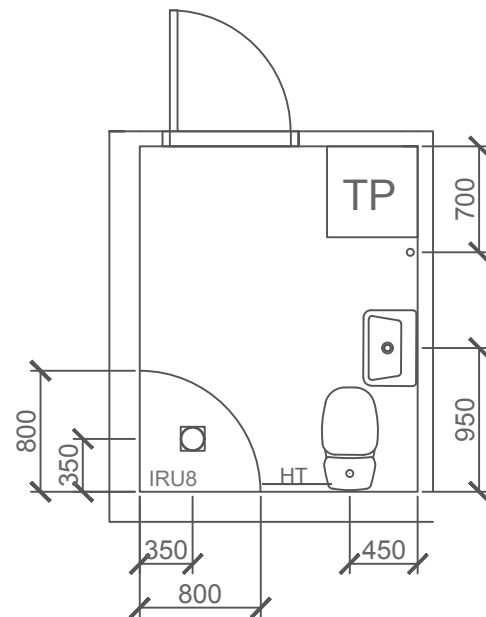

SKALA 1:50 (A4)

PLANRITNING
Hagavägen 71, lgh 1601
IB Bostad Borlänge 1 AB
20015
8868303
Borlänge

Avvikelser kan förekomma.

2020-01-17