


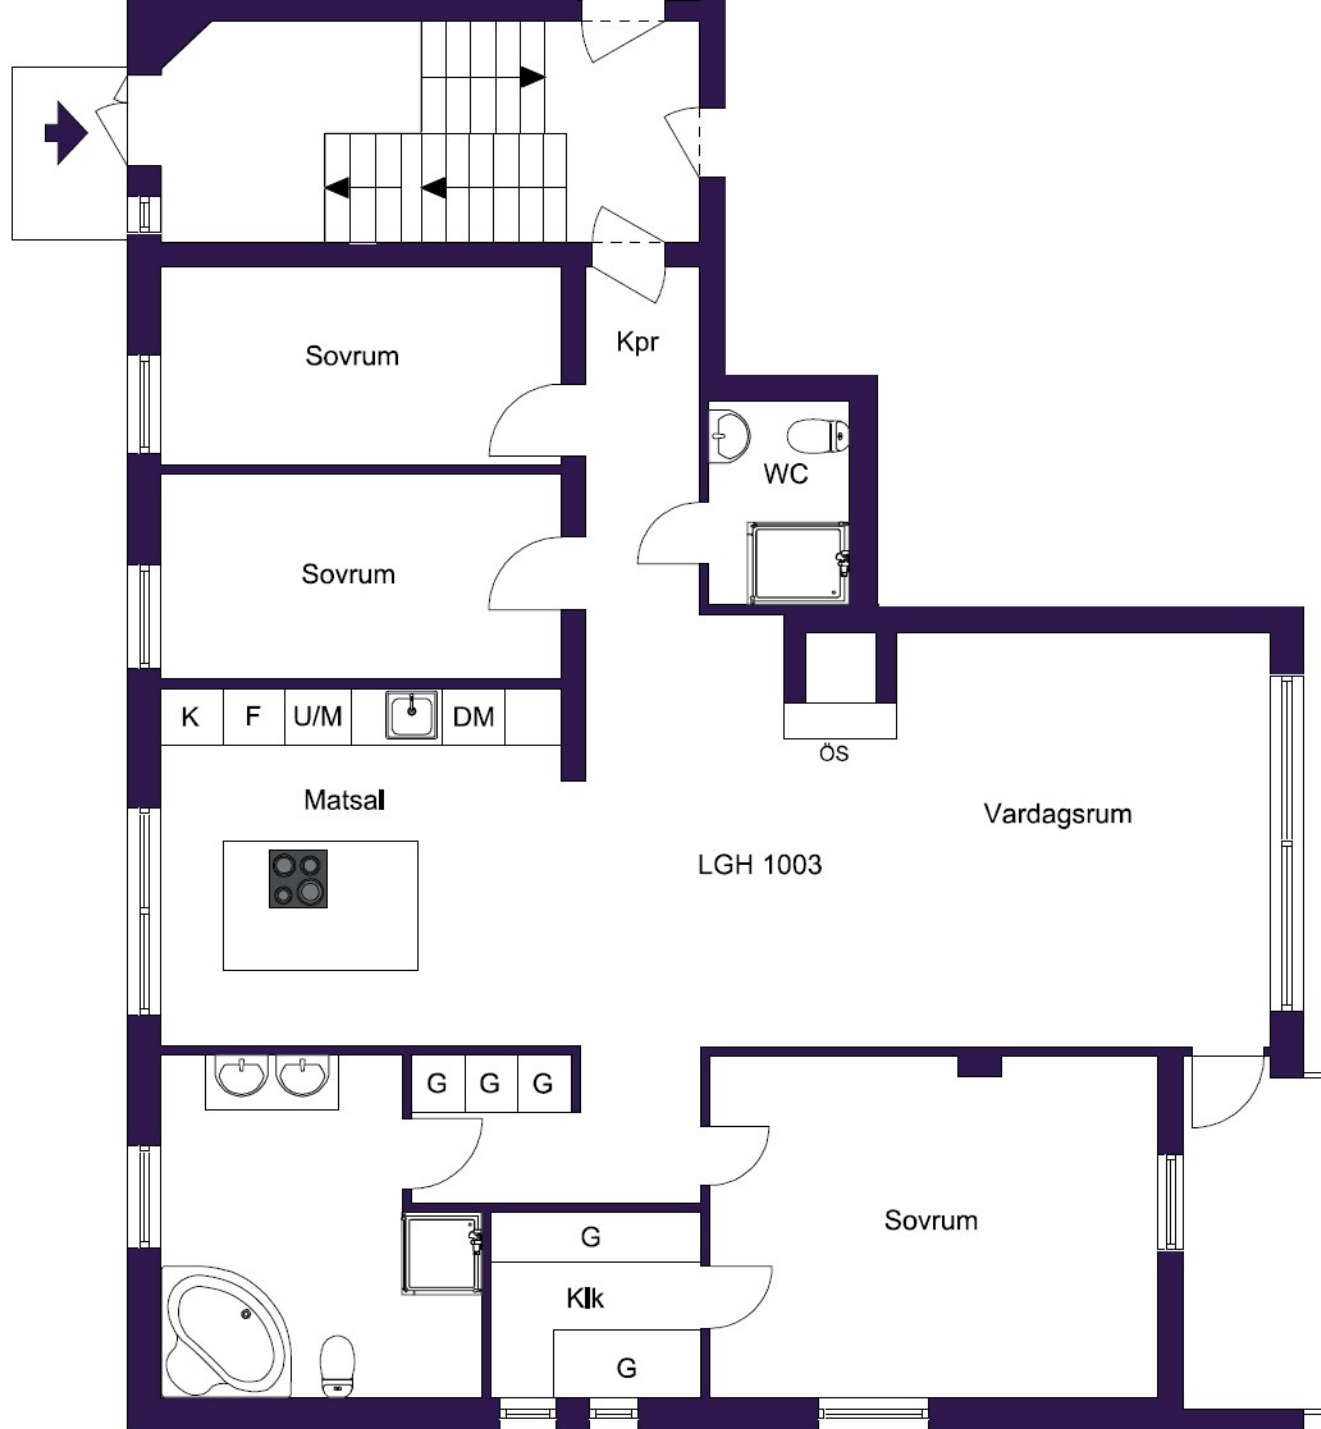

Avvikelser kan förekomma. Planritning ej skalenlig