


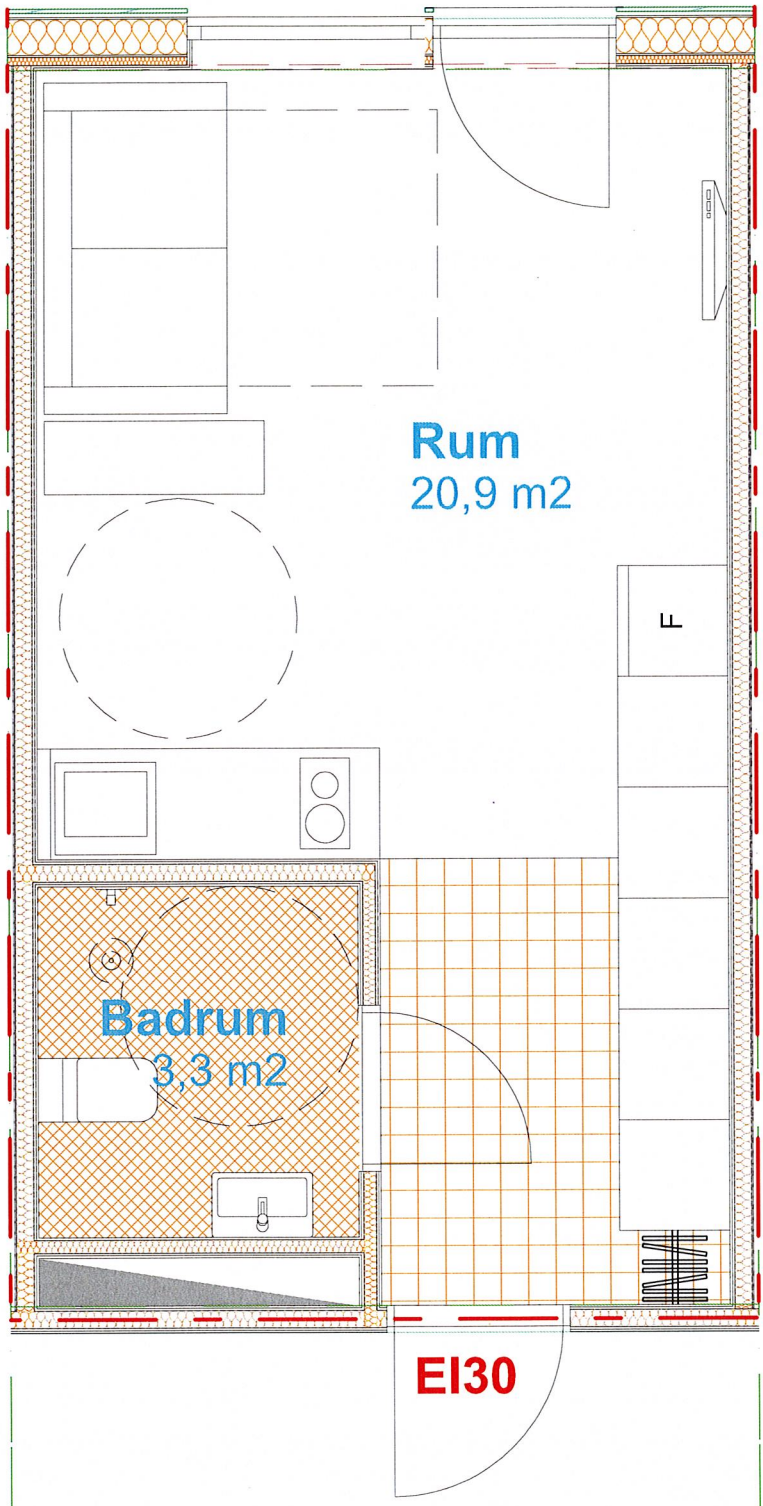

DATE	CHANGE NO	NAME	SIGN	ESSENCE OF THE CHANGE
Customer: Gävle studentbostäder AB				
Project: Gävle studentbostäder AB				
Work name: 001-14				
Drawing no: ARP-05				
Project address: Kungsbackavägen 53				
Drawing name: Apartment plan				
Engineer: O. Raigla				
Draftsman: O. Raigla				
Date: 05.09.2014				
File name: gävle student.pln				
Scale: 1:25				
Bygglös ritning				
1/1				
Sittium				
Scale				
1:25				
Bygglös ritning				
1:25				
Bygglös ritning				
