

2 rok



Våning: 1, 2, 3, 4


Lägenhetsnr:

A1-1103

A1-1203


A1-1303

A1-1403

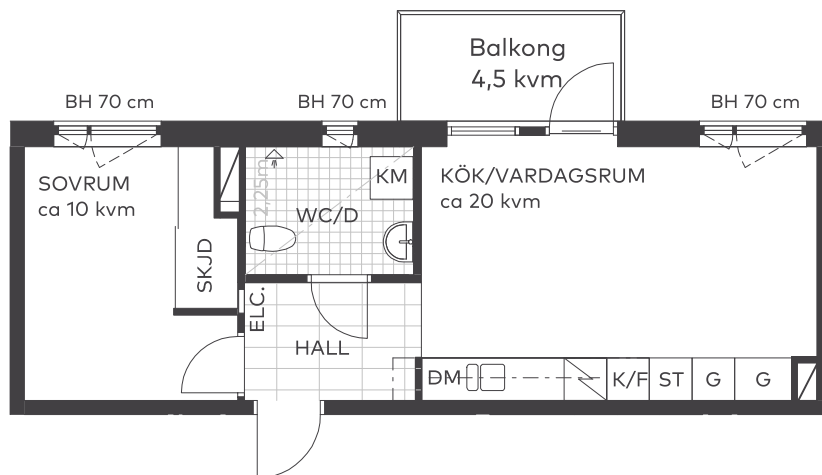

Takhöjd 2,5 m från färdigt golv, om inget annat anges.
I lägenheten monteras vattenburna radiatorer.

Skala 1:100

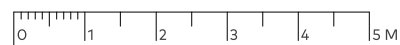


Teckenförklaringar

BH	Bröstningshöjd
G	Garderob
SKJD	Skjuddörrsgarderob
ST	Städsåp
K/F	Kyl/Frys
DM	Diskmaskin
KM	Kombimaskin
ELC	Lägenhetscentral


Lägenhetens placering – våningsplan

6
5
4
3
2
1
0 / E
-1

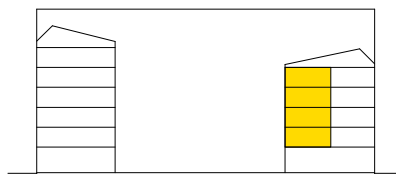

Lägenhetens placering i huset

Pil visar trapphusets entré

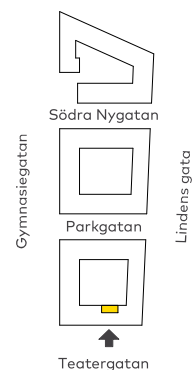

Fastighetsägaren förbehåller sig rätten till ändringar i utförande. Lägenheterna är uppmätta på ritning och variation kan förekomma vid fysisk uppmätning.

