


# 55 kvm

## 2 Rum och kök

HUS: 1, 2

LGH: 11302, 11402, 21302, 21402

Plan: 13, 14

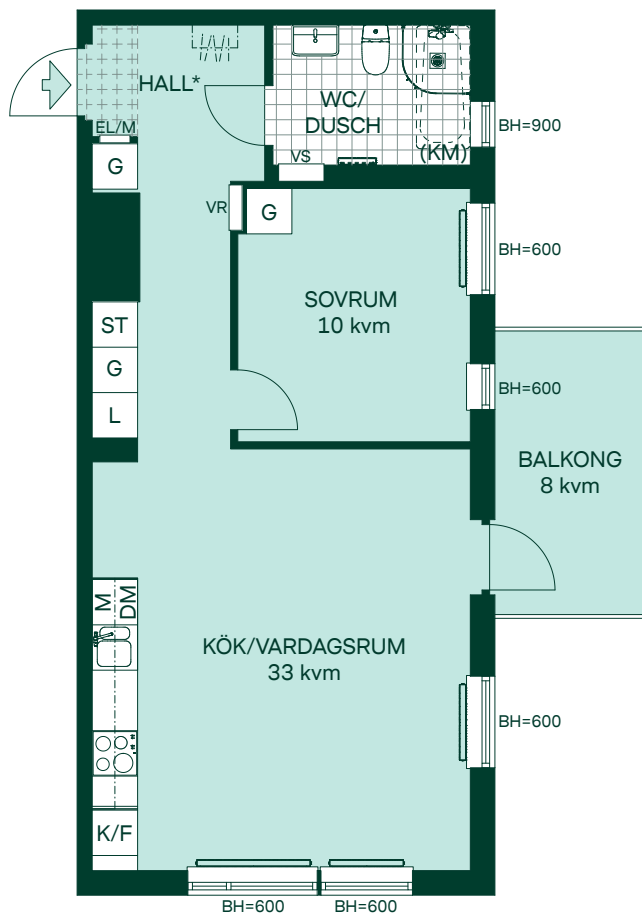

- K/F Kombinerad kyl och frys
- Gl Glaskeramikhäll m. ugn
- M Mikro i väggskåp
- DM Diskmaskin
- ST Städska
- L Linneska
- G Garderob

(KM) Förberett för egen installation av kombimaskin

EL/M Elcentral/Mediaska

BH Bröstningshöjd

VS Vattenfördelarska

VR Värmefördelarska

Radiator

Förberett för handdukstork

Hatthylla

*\*Klinker i hall är tillval*

SKALA 1:100

