
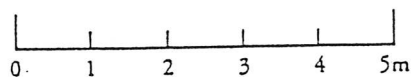


Arnö Centrum

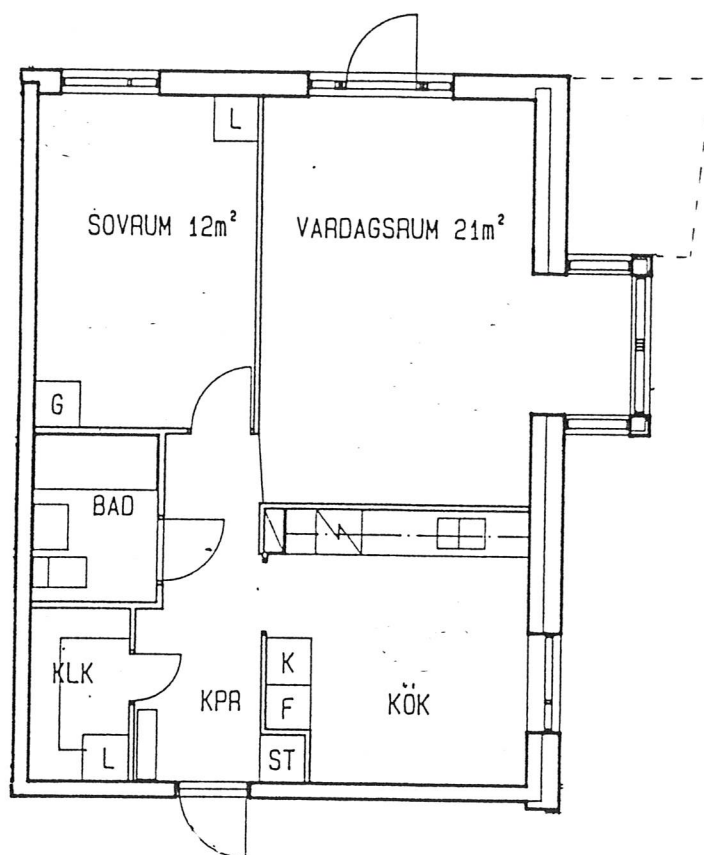

Skolörtsgången 73, vån I
2 RoK, 62 m²
Skala 1:100

Förklaringar:

¹ Balkong

² Altan

K Kylskåp
F Frysskåp
ST Städsåp
SF Spis och fläkt
G Garderob
L Linnebackskåp

Lgh. 2511. 6062



Stiftelsen
Nyköpingshem

Box 1019, 611 29 Nyköping. Huvudkontor på Skjutsaregatan 32. Tel 0155-755 00