


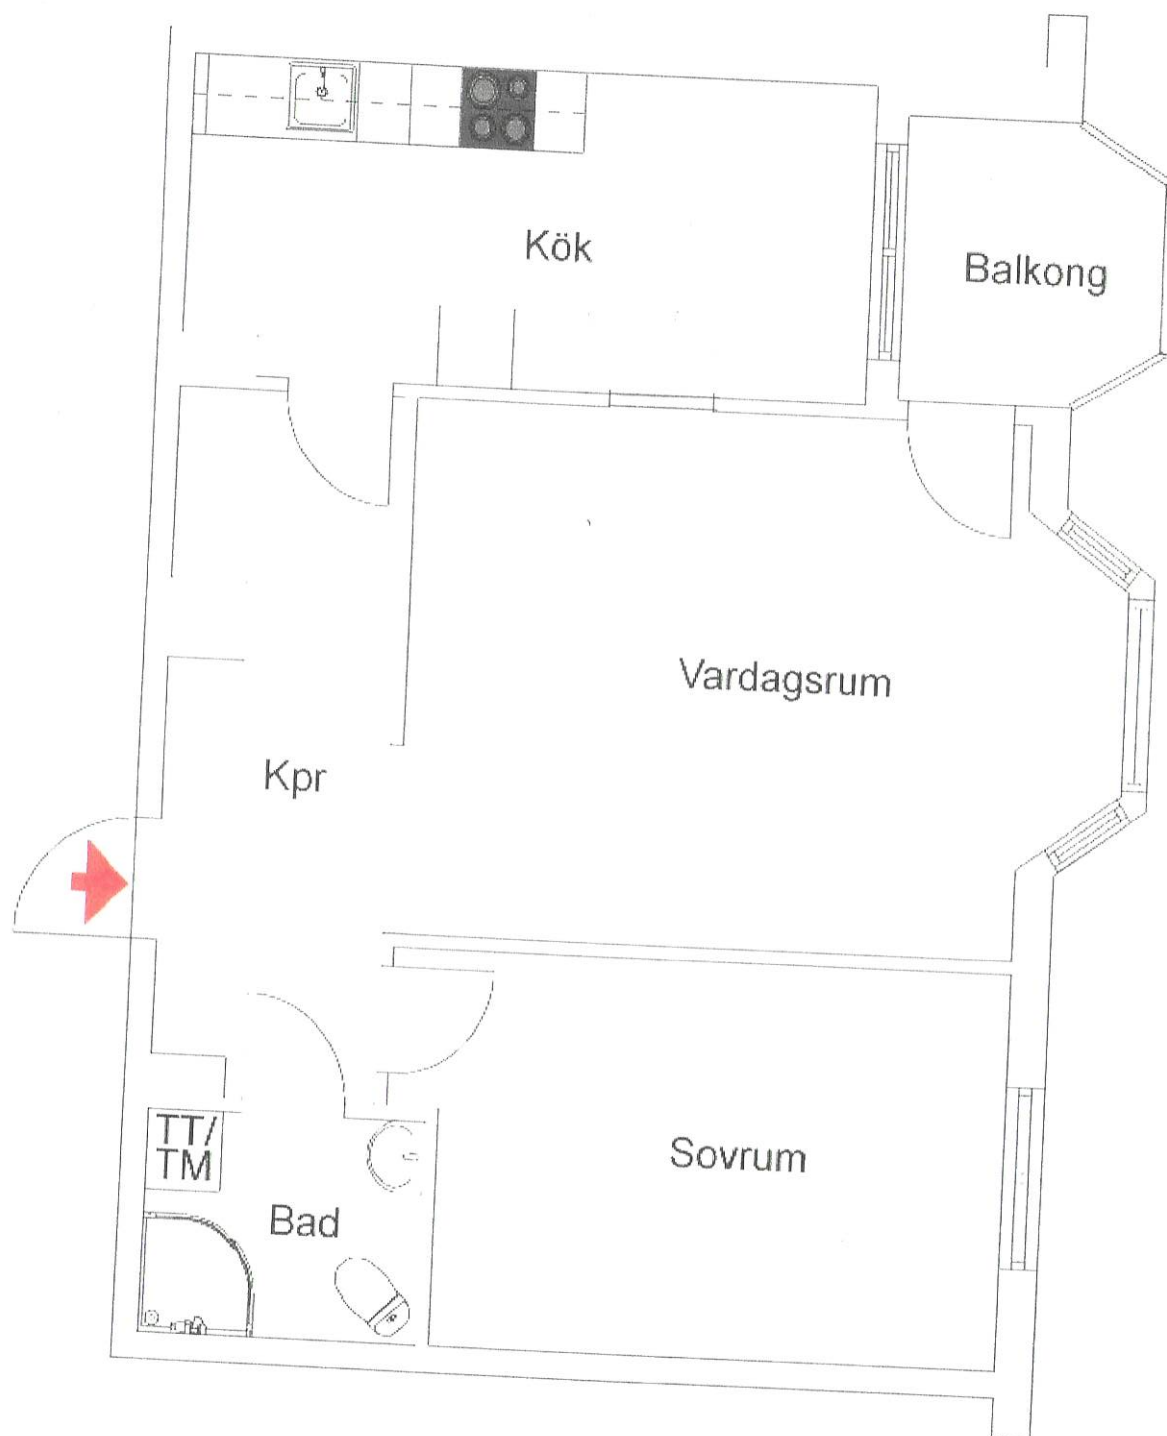

2 rum och kök, ca 60m²
G Rådstugugatan 7, vån 2
Objektnummer 10433-0054

Vissa avvikelser kan förekomma.

