


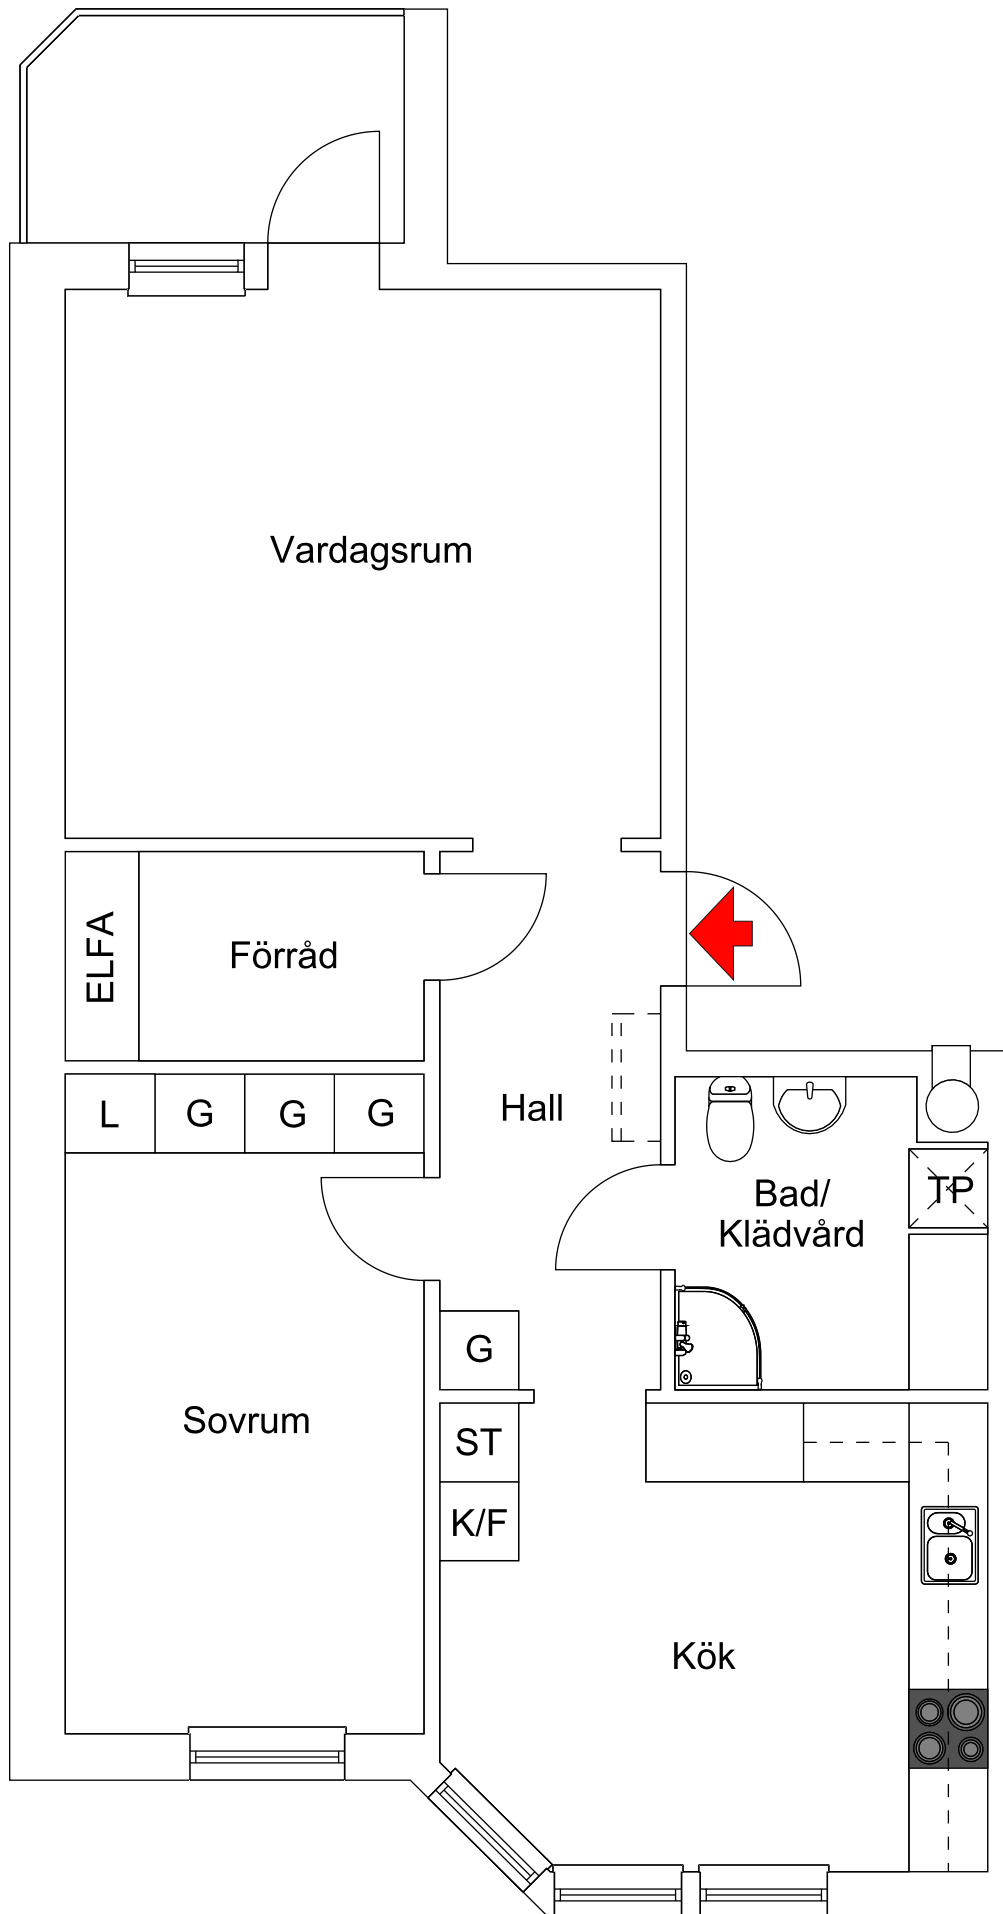

2 rum och kök ca 66,1m²
Olai kyrkogata 12
Lägenhet nr 713, Plan 1

Vissa avvikelser kan förekomma.