



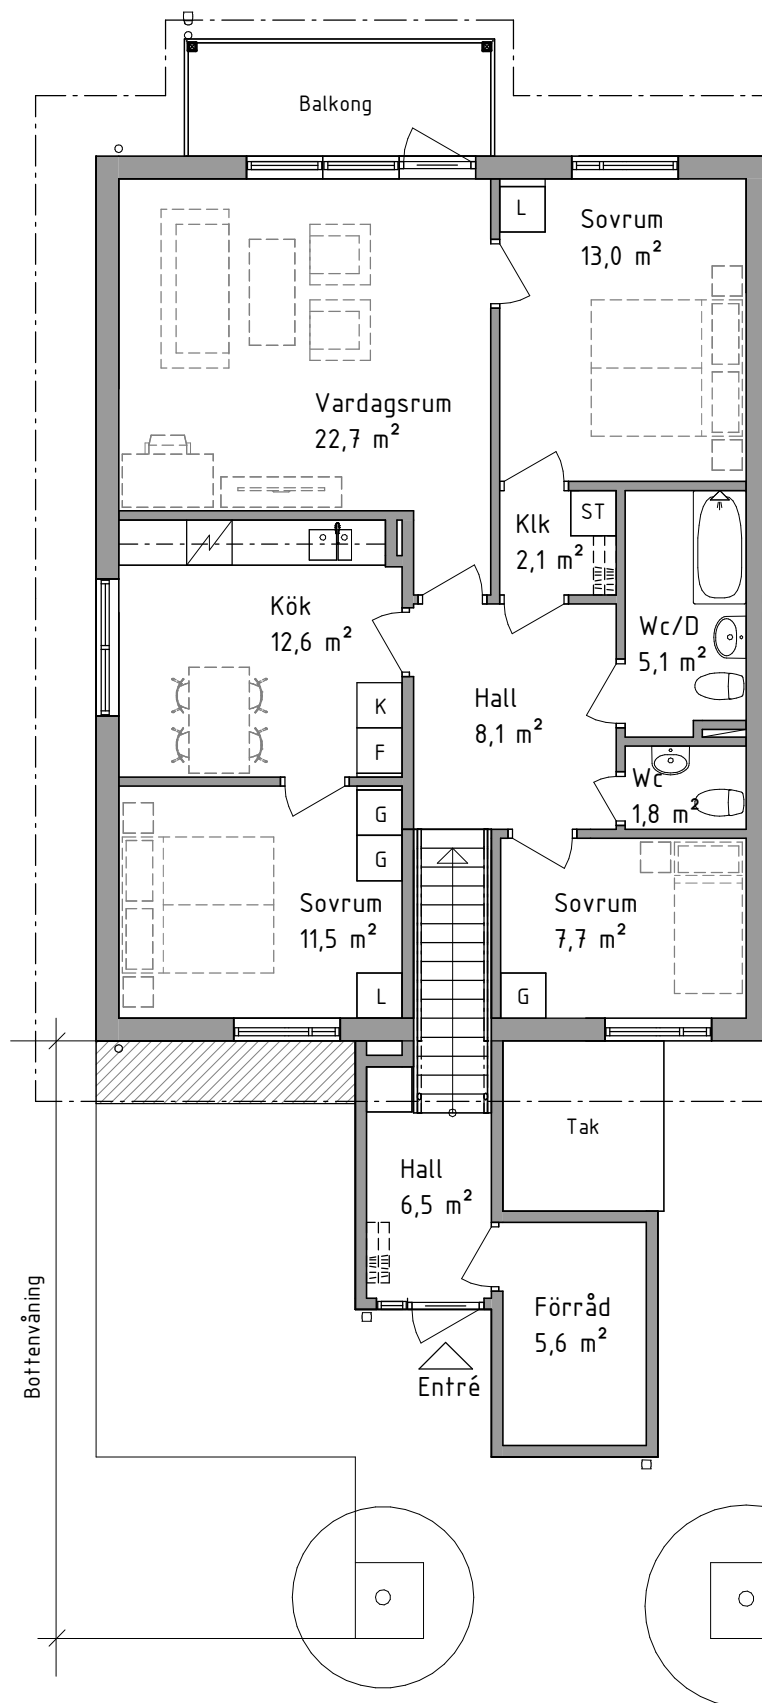

Ekholmsvägen 4B - 1001 - 4 RoK - 98,5 kvm

K	Kyl	ST	Städsåp	HS	Högsåp med hyllor
F	Frys	Spis		L	Linneförvaring, hyllor
K/F	Kyl/frys	G	Garderob	///	Kapphylla, hylla/stång

SKALA 1:100 (A4)

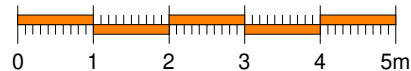

Mått är ungefärliga. Avvikelse kan förekomma.
Lös inredning (streckad) ingår ej och avser endast
redovisa exempel på möblering.