




Sveafastigheter

KV NEPTUN

LÄGENHETSNUMMER
T2-1004

2 RoK

55 m²

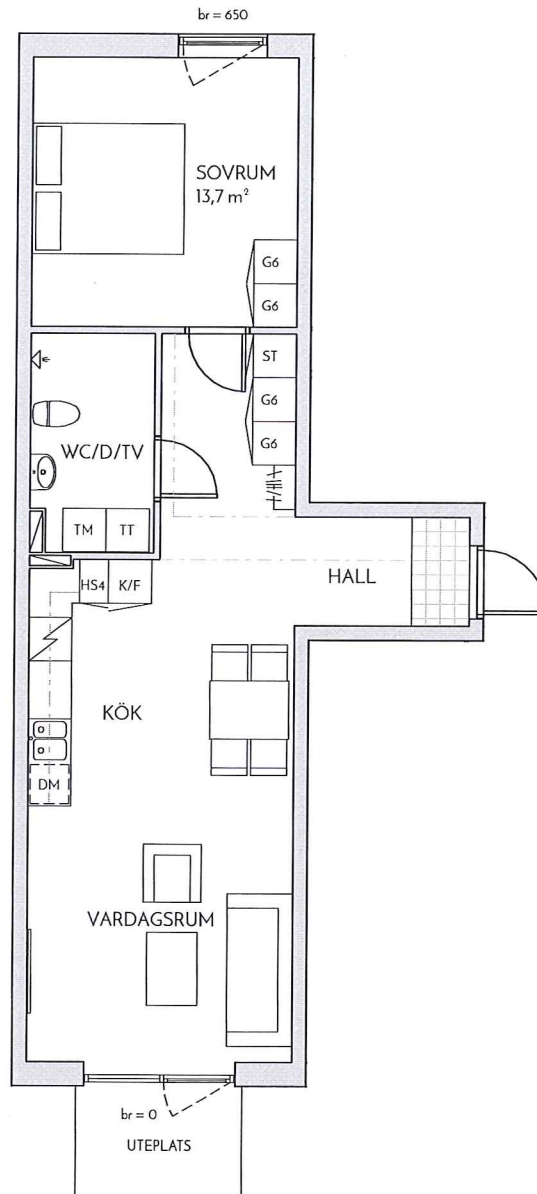

K/F Kombinerad kyl/frys

K Kylskåp

F Frys

DM Diskmaskin

Spis

SG Skjutgarderob

HS Högskåp

Siffror i ritningsbubblan hänvisar till skåpets bredd i decimeter.

Streckprickad linje i kök: överskåp/flökt
Streckprickad linje i rum: inklädnad i rak

H+H Hatthylla

ST Städskåp

KM Kombimaskin

TM Tvättmaskin

TT Torktumlare

G Garderob



Siffror i ritningsbubblan hänvisar till skåpets bredd i decimeter.

br Bröstningshöjd
Höjden anges i millimeter över golv.

Schakt

0 5
skala 1:100 (A4)

Ytangivelser är preliminära. Schakt och inklädnader kan avvika från ritning.
Illustrerad plan redovisar ett möbleringsförslag.
Rätt till mindre ändringar förbehålles.

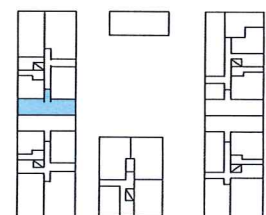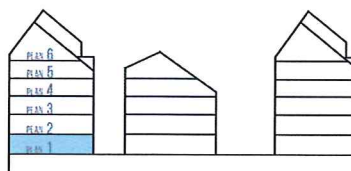

N

PLAN 1