


Bofaktablad

Lgh 29A-1101, 29A-1201, 29A-1301, 29A-1401, 29A-1501

Storlek 3 rum & kök - 61,3 m²


Rumshöjd 2,5m (2,3m bad)

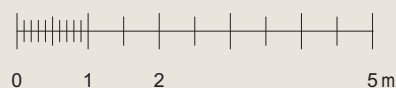

SKALA 1:100

Teckenförklaring

K	Kyl	G	Garderob
F	Frys	ST	Städsåp
K/F	Kyl/Frys	ELC	Elcentral
DM	Diskmaskin	W/W	Kapphylla
TM	Tvättmaskin	W	Duschdörrar
TT	Torktumlare	FRD	Skjutdörrsförråd
KM	Kombimaskin	▶	Entré
⚡	Spis		

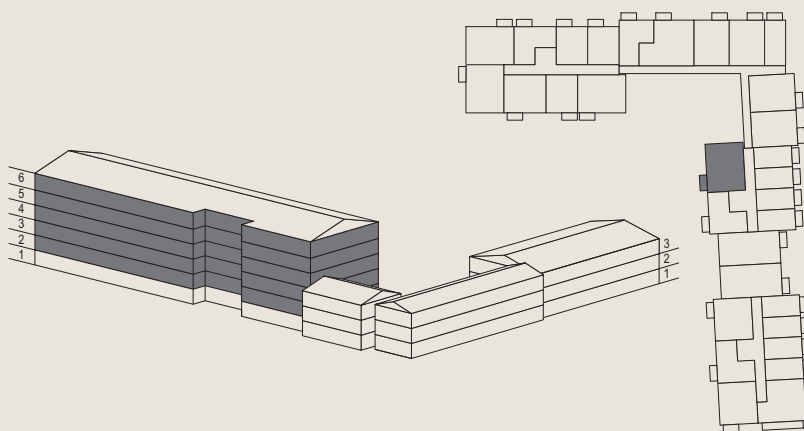

Oppeby 1:8

Rätt till ändringar förbehålles.
Eventuella måttavvikelser kan förekomma.