


IN  
KL  
D.

INKLUDERANDE FASTIGHETER AB

# GENEVAD

ELESTORP 7:614  
Reinholdsgatan 6A

3 ROK  
ca 74,9 m<sup>2</sup>

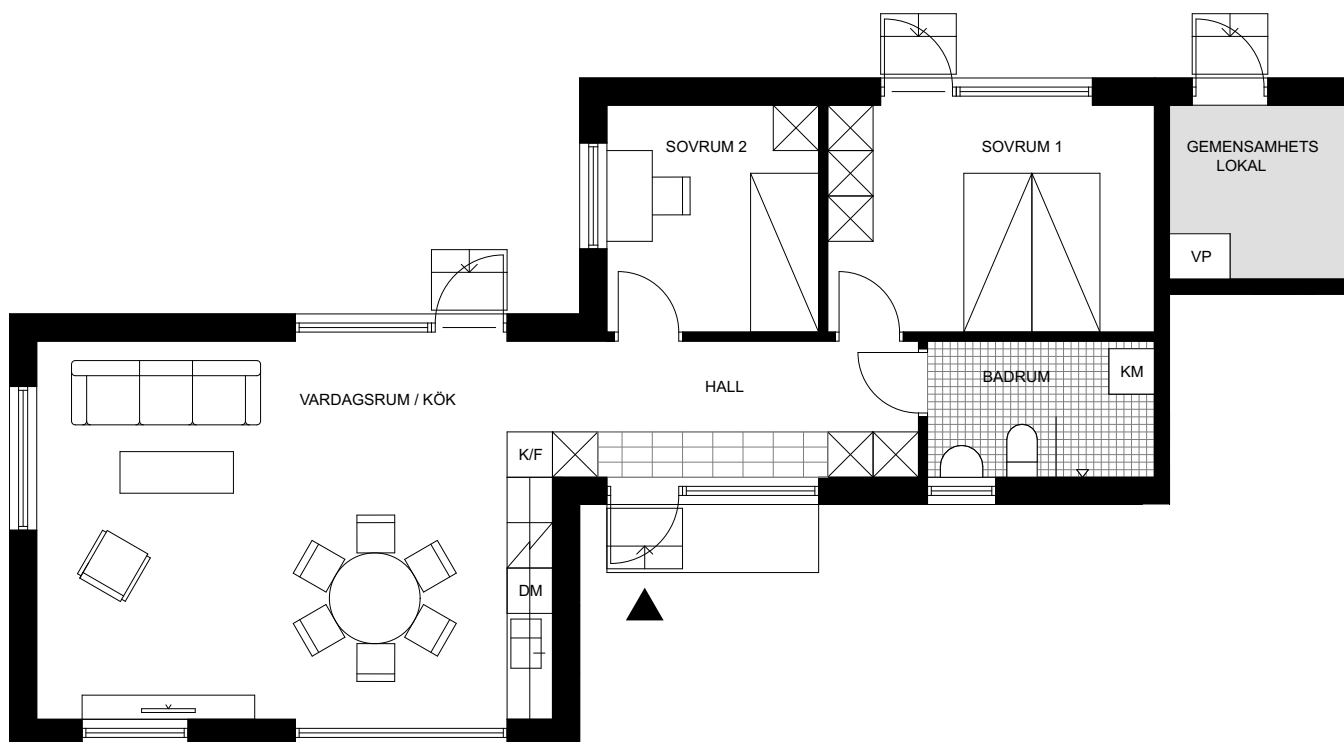

## Rumshöjder


Rumshöjden i lägenheten är ca. 2,6m. I kök/vardagsrum är det snedtak med takhöjd från ca 2,6m upp till ca 3,5m.

0 1 2 3 4 5 m



Skala 1:100

- K/F KYL/FRYS
- INDUKTIONSHÄLL
- DISKMASKIN
- KOMBIMASKIN
- GARDEROB/STÄDSKÅP/HÖGSKÅP
- TRAPPSTEG

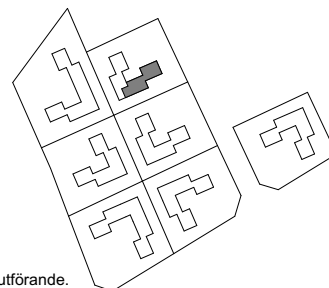

Alla area- och måttangivelser är cirkauppgifter uppmätta från arkitektritningar och kan avvika från faktiskt utförande. Faktiskt utförande kan också avvika från såväl illustrationer som rumsbeskrivning och bofaktablad.