
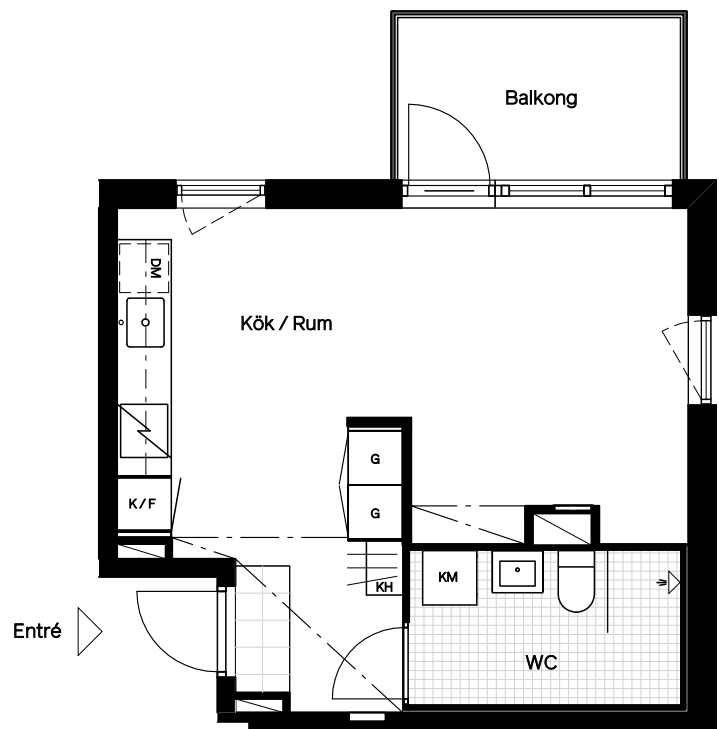


Lgh 3-1305  
Trollsländevägen 5B  
Fågelbyn

0 m 1 2 3 4 5 m

Skala 1:100

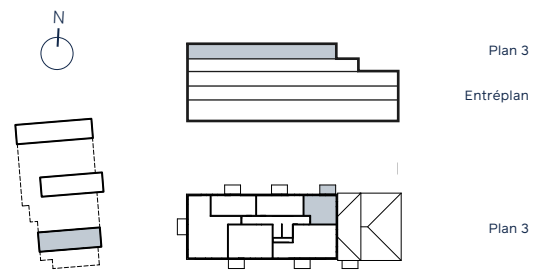

Balkong  
Rumshöjd 250 cm  
Rumshöjd WC 230 cm  
Bröstningshöjd fönster 60 cm  
Förråd placerat utanför lägenhet

33 m<sup>2</sup>  
1 rum & kök  
Plan 3 • Lamellhus 3

Lokala inklädnader kan förekomma.

|       |            |          |                  |          |           |           |
|-------|------------|----------|------------------|----------|-----------|-----------|
| K / F | Kyl & Frys | Spishäll | G                | Garderob | Klinker   | Inklädnad |
| DM    | Diskmaskin | KM       | Kombitvättmaskin | KH       | Kapphylla | Dusch     |
|       |            |          |                  |          |           | Schakt    |

Avvikelser från ritningar kan förekomma.

Angiven area avser lägenhetens area, ej golvyta.  
Avvikelser från angivna mått kan förekomma.