

Victoriahuset, Kungsgatan 13 Örebro city



Exempel
på möblering

3 rum och kök, 75 m²
4 trappor, plan 7
Lägenhetsnummer: 3704


Med reser-
vation för
tryckfel och
ändringar.

Hyra 13 083:-(för närvarande)
Ledig från 1/2-2026


Förklaringar

- G Garderob
- H/M Högskåp/
plats för micro
- K Kylskåp
- F Frysskåp
- DM Diskmaskin
- TT Torktumlare
- TM Tvättmaskin
- ST Städsåp
- L Linnesåp

- Husets placering i kvarteret.
- Lägenhetens placering i huset.

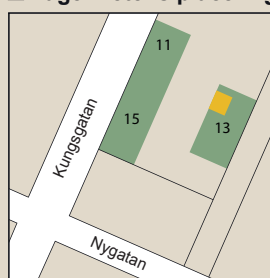


Lägenhetens placering i våningsplan

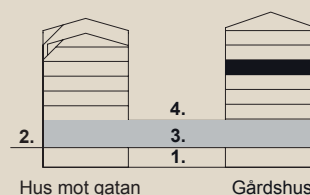


- 1. Garage
- 2. Gatuplan
- 3. Butiksplan
- 4. Gårdsplan

Skala
1:100

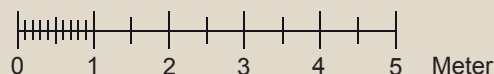

Victoriahuset, Kungsgatan 13 Örebro city

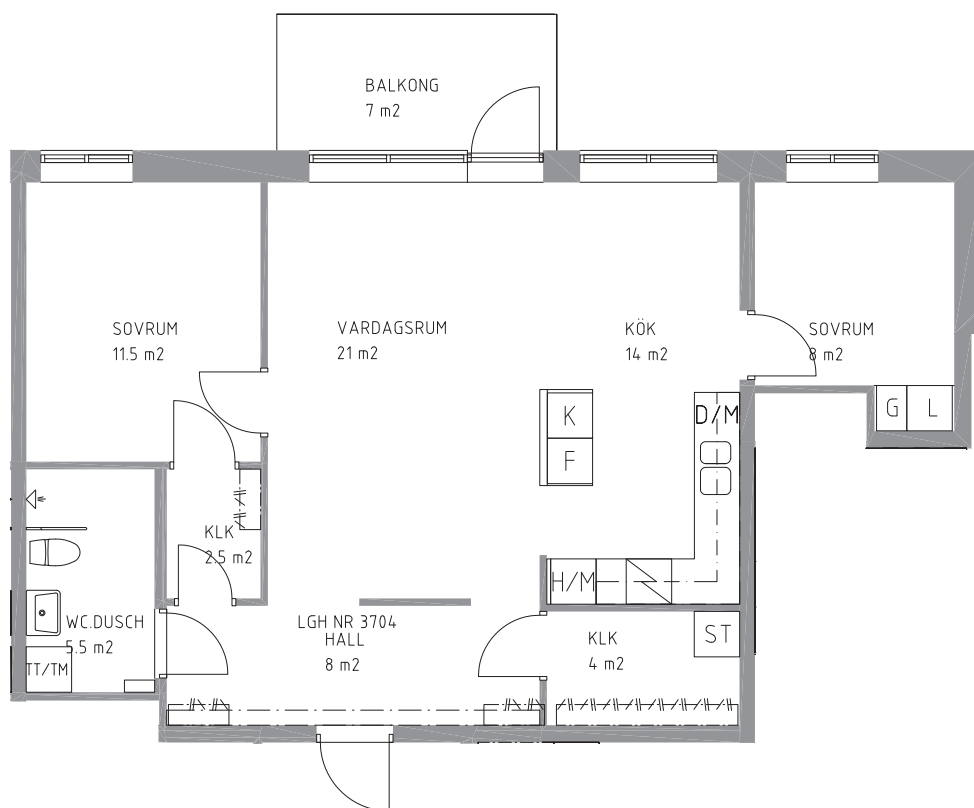

3 rum och kök, 75 m²

4 trappor, plan 7

Lägenhetsnummer: 3704

Med reservation för tryckfel och ändringar.


Förklaringar

- G Garderob
- H/M Högsåp/
plats för micro
- K Kylskåp
- F Frysskåp
- DM Diskmaskin
- TT Torktumlare
- TM Tvättmaskin
- ST Städsåp
- L Linnesåp

- Husets placering i kvarteret.
- Lägenhetens placering i huset.



Lägenhetens placering i våningsplan

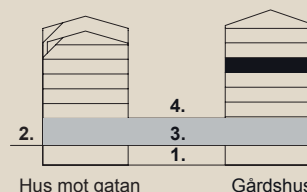

- 1. Garage
- 2. Gatuplan
- 3. Butiksplan
- 4. Gårdsplan

Skala
1:100

