


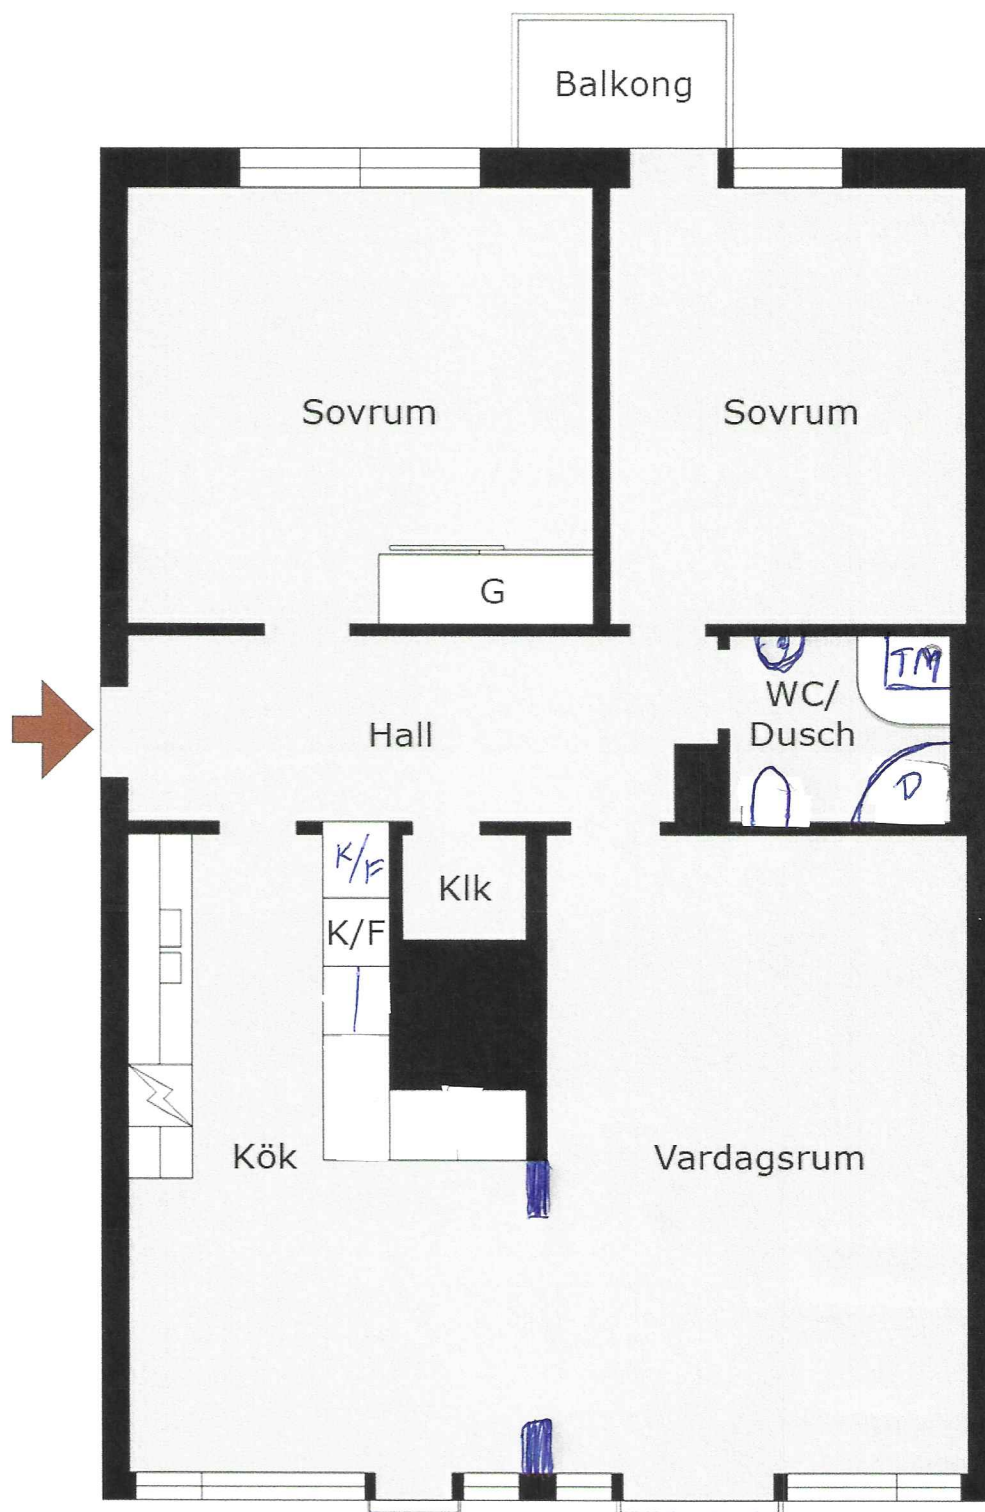

3 RoK
80m²

Med reservation för avvikelser. Planskissen är ei skalenlig