


GÅRDSTEN GÖTEBORG

4 rum & kök, 85,7 m²

Lägenhetsnummer: 5 -1602

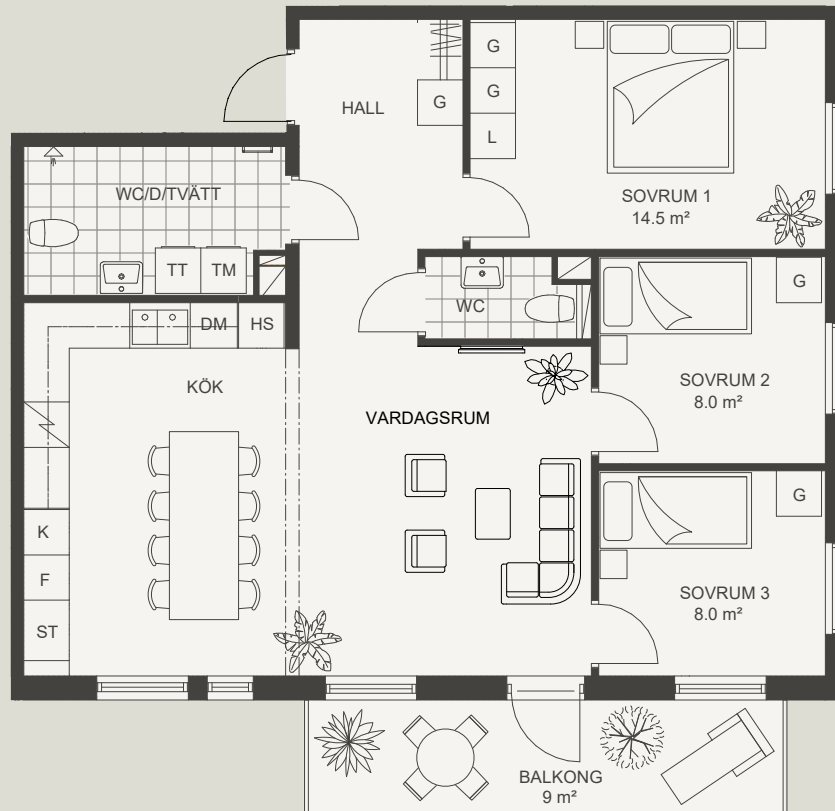

SKALA 1:100 (A4)

Samtliga ytangivelser är preliminära.
Presenterad planlösning är ett möbleringsförslag.
Rumshöjd generellt 2,50m - inklädnader i tak samt
undertak med lägre höjd kan dock förekomma.

Mindre avvikelser kan förekomma.

TECKENFÖRKLARING

K/F	Kombinerad Kyl/Frys	ST	Städsåp
K	Kylåp	G	Garderob
F	Frys	KM	Kombimaskin
Spis		TM	Tvåttmaskin
HS	Högsåp	TT	Torktumlare
		Hatthylla	

ORIENTERINGSFIGUR

