



STUDENTLÄGENHET TYP 2 B

46,6 m²

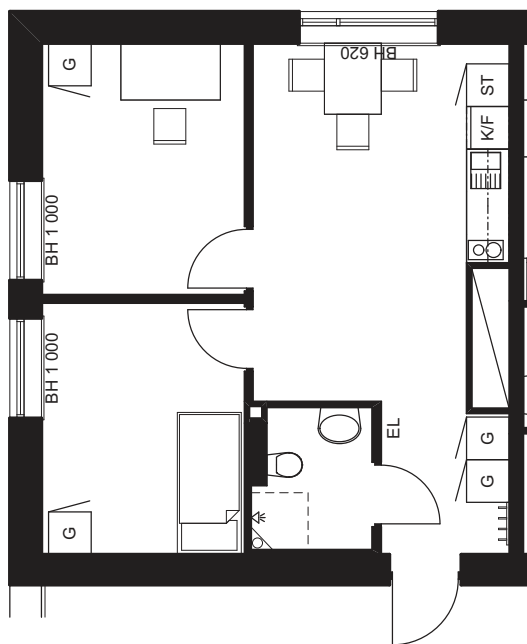

SKALA 1:100

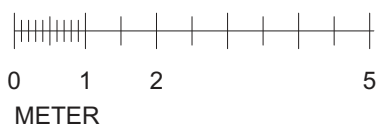

FÖRKLARINGAR

- G GARDEROB
- ST STÄDSKÅP
- KROKAR
- K/F KYL OCH FRYS
- O SPIS
- EL ELCENTRAL (MULTIMEDIA)

RUMSHÖJD = CA 2,40 m

ATTUNDAGRÄND 3

PLAN 1

LGH NR 1007

LÄGENHETSNUMRET ANGER LÄGE I HUSET.
Exempel: LGH 5007 våningsplan 5, lägenhet 07
SITUATIONSPLANEN VISAR
LÄGENHETERNAS ORIENTERING

