


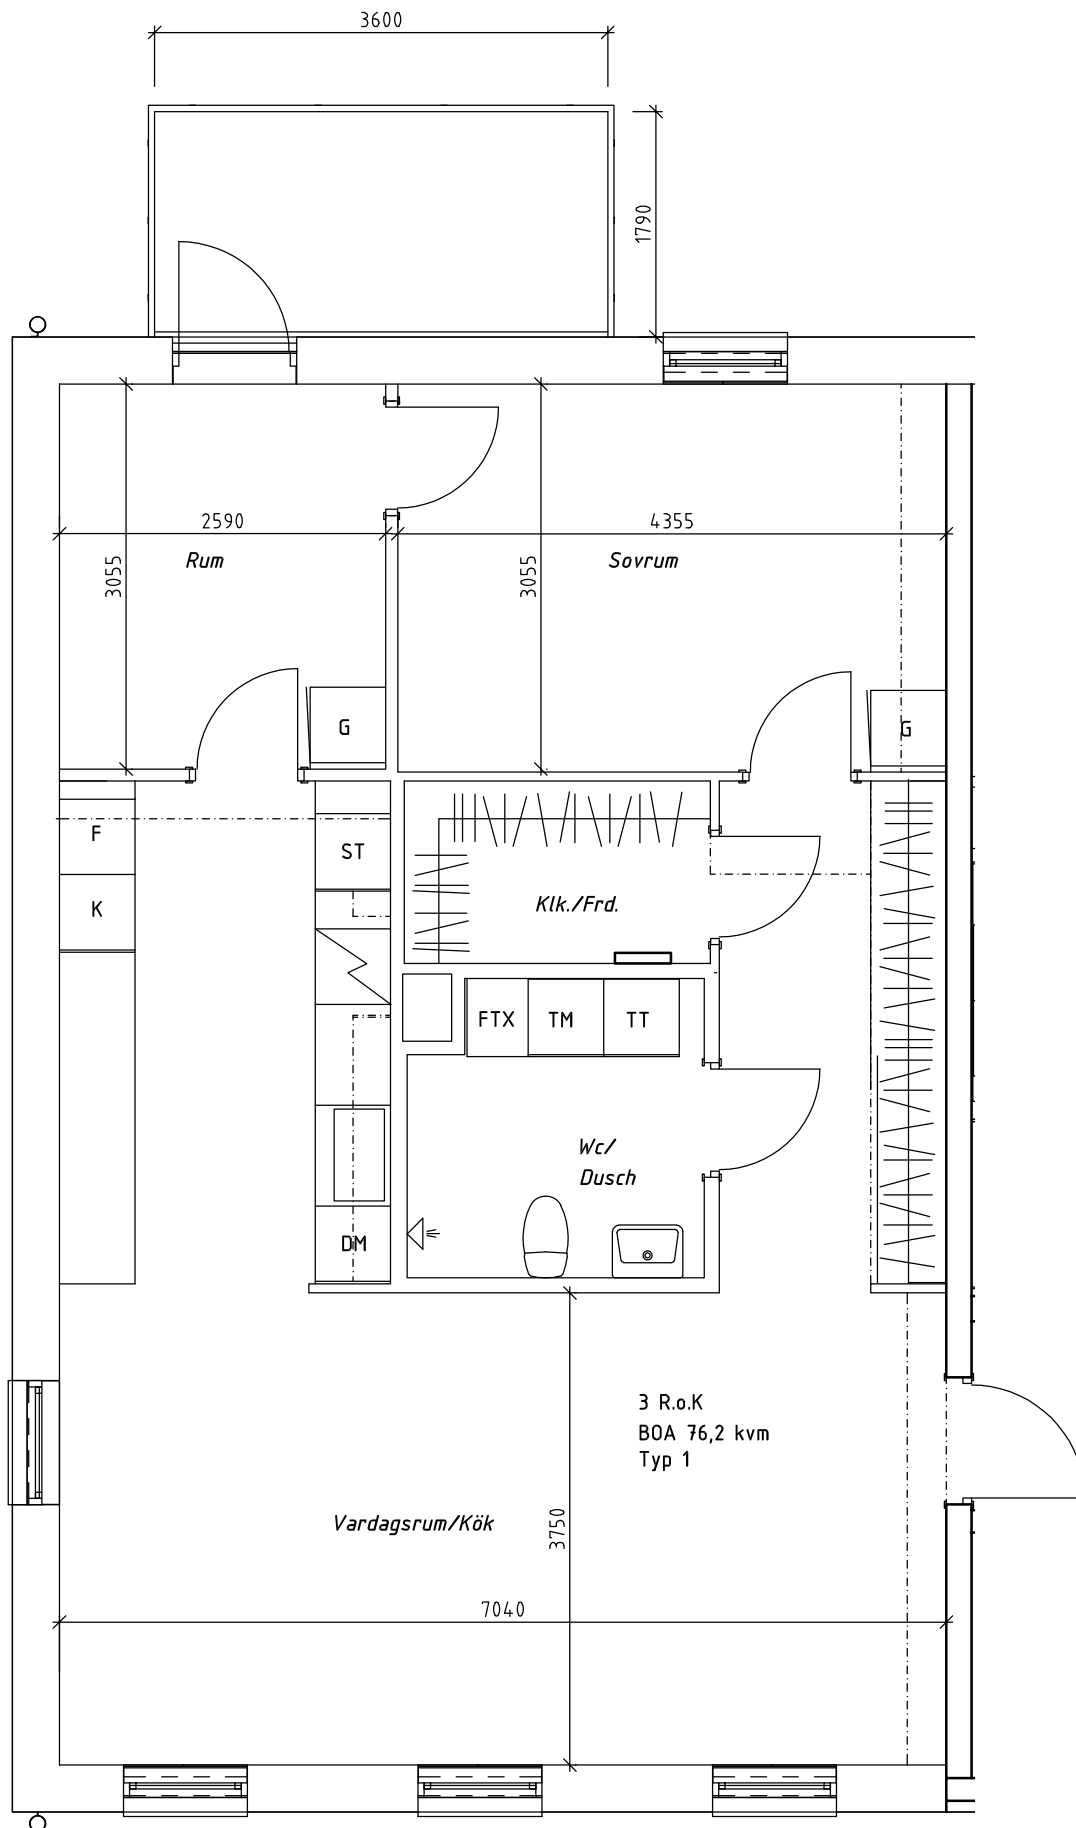

3 ROK PLAN 2-4 76,2 KVM

LÄGENHET 4	LÄGENHET 34
LÄGENHET 8	LÄGENHET 38
LÄGENHET 12	LÄGENHET 42
LÄGENHET 19	LÄGENHET 49
LÄGENHET 23	LÄGENHET 53
LÄGENHET 27	LÄGENHET 57