
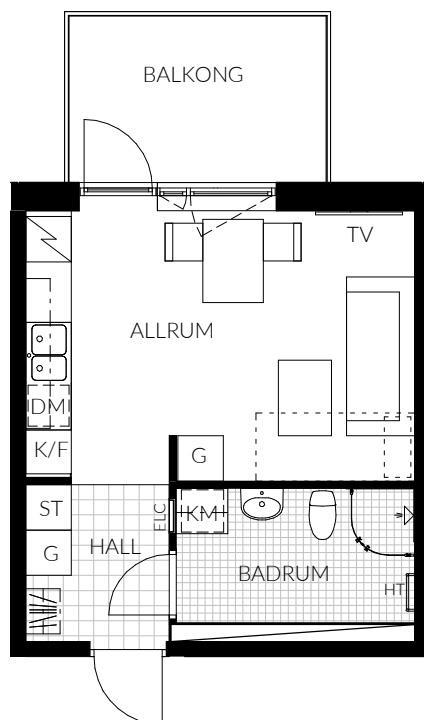


1 ROK HÄMPLINGEN

28,5m²

LÄGENHET: 1-1206, 1-1306, 1-1406, 1-1506, 1-1606,
2-1206, 2-1306, 2-1406, 2-1506, 2-1606,
2-1706

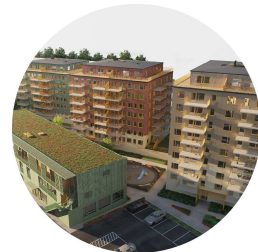

SKALA 1:100 (A4)

Samtliga ytangivelser är preliminära. Presenterad planlösning är ett möbleringsförslag. Rumshöjd är 2,60m med undertag för badrum och hall (2,30m). Mindre inklänningar i tak kan förekomma.

Mindre avvikelser kan förekomma.



TECKENFÖRKLARING

K/F	Kombinerad kyl/frys	ST	Städskåp
DM	Diskmaskin (möjligt tillval)	ST	Städskåpinredning i skjutgarderob
SPIS	Spis	G	Garderob
TM	Tvättmaskin (möjligt tillval)	SG	Skjutgarderob
TT	Torktumlare (möjligt tillval)	H	Högsåp
Klinker	Klinker	KM	Kombimaskin (möjligt tillval)
HT	Handukstork	Kapphylla	Kapphylla
TV	Endast placeringsförslag	ELC	Elcentral

ORIENTERINGSFIGUR

