


# 1 ROK HÄMPLINGEN

29,3m<sup>2</sup>

LÄGENHET: 3-1205, 3-1305, 3-1405, 3-1505, 3-1605,  
3-1705, 3-1805

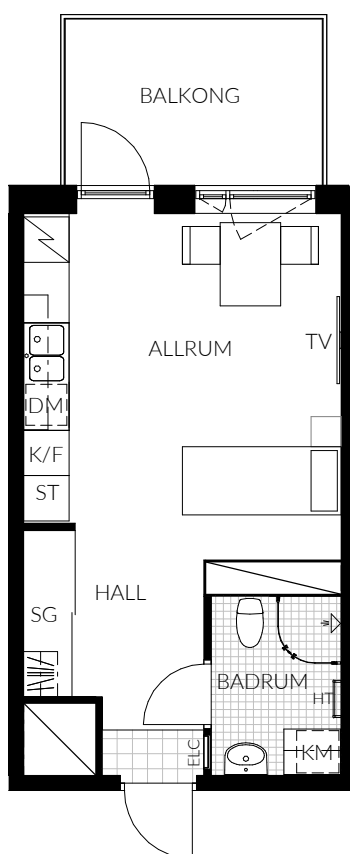

0 1 2 3 4 5m

SKALA 1:100 (A4)

Samtliga ytangivelser är preliminära. Presenterad planlösning är ett möbleringsförslag. Rumshöjd är 2,60m med undertag för badrum och hall (2,30m). Mindre inklänningar i tak kan förekomma.

Mindre avvikelser kan förekomma.



## TECKENFÖRKLARING

|         |                               |           |                                  |
|---------|-------------------------------|-----------|----------------------------------|
| K/F     | Kombinerad kyl/frys           | ST        | Städsåp                          |
| DM      | Diskmaskin (möjligt tillval)  | ST        | Städsåpinredning i skjutgarderob |
| TM      | Tvättmaskin (möjligt tillval) | G         | Garderob                         |
| TT      | Torktumlare (möjligt tillval) | SG        | Skjutgarderob                    |
| Klinker | Klinker                       | H         | Högsåp                           |
| HT      | Handukstork                   | KM        | Kombimaskin (möjligt tillval)    |
| TV      | Endast placeringsförslag      | Kapphylla | Kapphylla                        |
|         |                               | ELC       | Elcentral                        |

## ORIENTERINGSFIGUR

