


1,5 rok, ca. 35 m²

Lgh :

1106, 1206, 1306, 1406, 1506

1003, 1103, 1203, 1303, 1403, 1503 (Spegelvända)

Lägenhet på plan 10 har uteplats istället för balkong

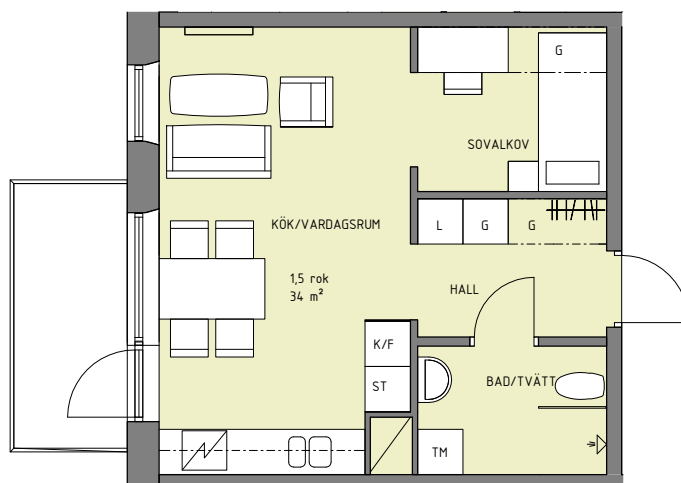

0 5 METER
SKALA 1:100

SYMBOLFÖRKLARING:

	SPIS MED UGN		TM TVÄTTMASKIN
	K/F KYLSKÅP/FRYS		G HÖGT SITTANDE GARDEROB (1800mm över golv)
	G GARDEROB		
	L LINNESKÅP		
	ST STÄDSKÅP		

MED RESERVATION FÖR AVVIKELSER

