

# 2 RUM OCH KÖK

## 48 KVM

HÄLSANS PROMENAD 9B

1704-1031


Planlösningen är preliminär och vi förbehåller oss rätten till ändringar.

Omfattning och storlek på schakt kan komma att justeras.

UPPRÄTTAD: 2023-10-26

### FÖRKLARINGAR

|     |                     |  |                       |
|-----|---------------------|--|-----------------------|
|     | Spishäll med ugn    |  | Förstärkt vägg för TV |
|     | Kyl och frys        |  | Överskåp              |
|     | Diskmaskin          |  | Undertak              |
|     | Mikrovågsugn        |  |                       |
|     | Städsåp             |  |                       |
|     | Linneskåp inredning |  |                       |
|     | Tvättpelare         |  |                       |
| ELC | El & mediacentral   |  |                       |
| SG  | Skjutdörrsgarderob  |  |                       |
| FSK | Fördelarskåp        |  |                       |
|     | Hatthylla           |  |                       |

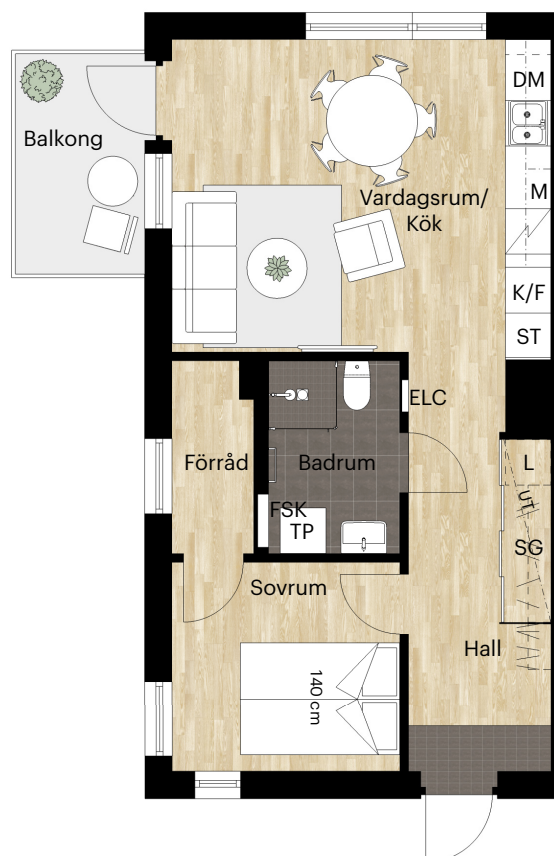


Takhöjd = 2,5 m

BH anger bröstningshöjd\* på fönster.  
Bröstningshöjd är 0,6 m om inget annat anges.


\*Bröstningshöjd = höjd från golv till underkant fönster.



Skala 1:100 (1 cm på planritning motsvarar 100 cm i verkligheten)

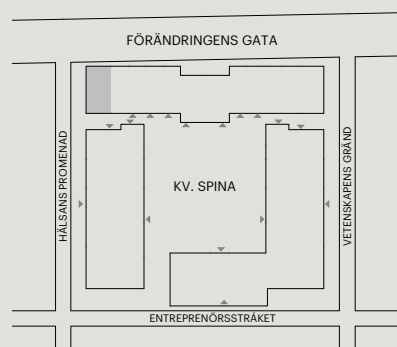

Orienteringsfigur

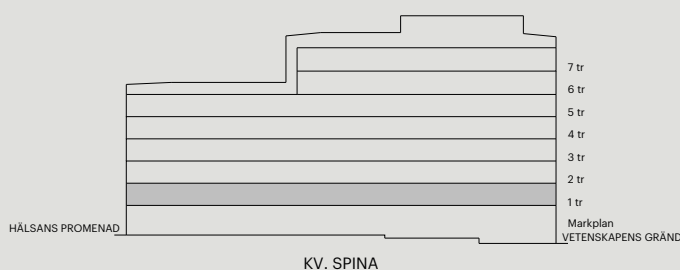

Skatteverkets ID-nummer:  
1102