

# 2 RUM OCH KÖK

## 55 KVM


HÄLSANS PROMENAD 9B

1704-1030

Planlösningen är preliminär och vi förbehåller oss rätten till ändringar.

Omfattning och storlek på schakt kan komma att justeras.

UPPRÄTTAD: 2023-10-26

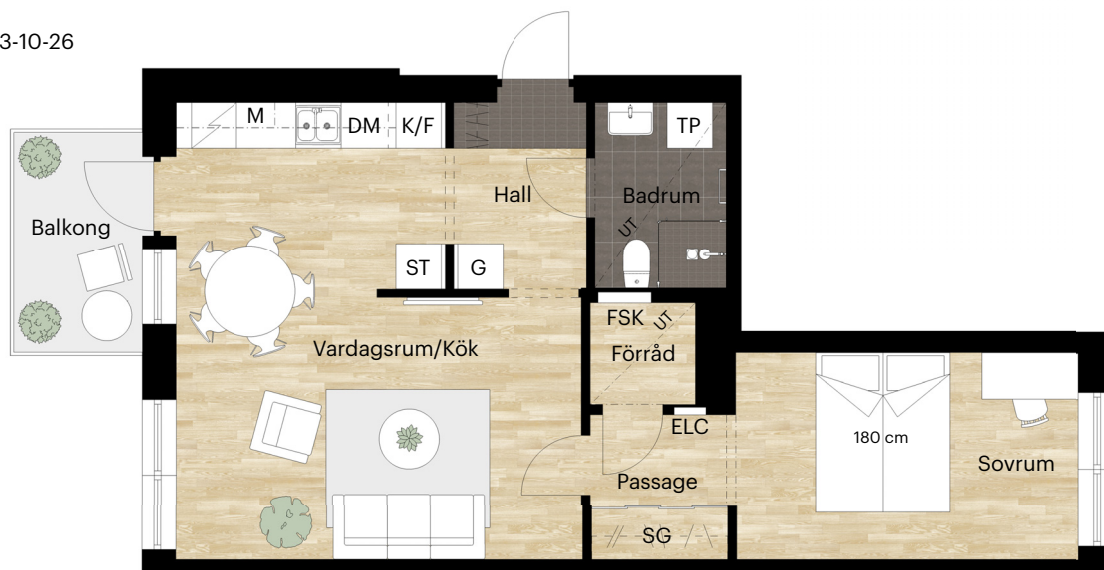

### FÖRKLARINGAR

 Spishäll med ugn

 K/F Kyl och frys

 DM Diskmaskin

 M Mikrovågsugn

 G Garderob

 ST Städsåp

 TP Tvättpelare

 FSK Fördelarskåp

 ELC El & mediacentral

 SG Skjuddörrsgarderob

 Hatthylla

 Förstärkt vägg för TV

 Överskåp

 Undertak


Takhöjd = 2,5 m

BH anger bröstningshöjd\* på fönster.  
Bröstningshöjd är 0,6 m om inget annat anges.

\*Bröstningshöjd = höjd från golv till underkant fönster.




Skala 1:100 (1 cm på planritning motsvarar 100 cm i verkligheten)

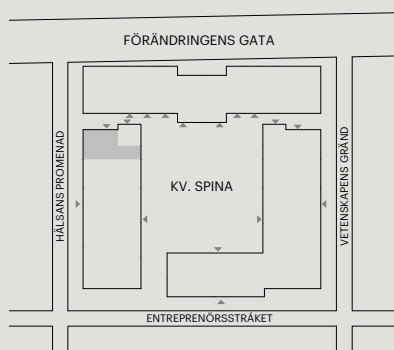

Orienteringsfigur



Skatteverkets ID-nummer:  
1101

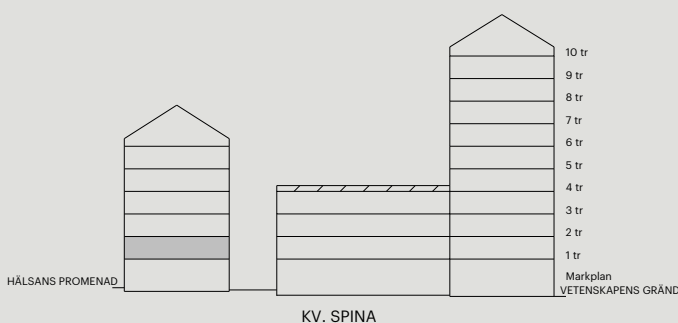

**BALDER**