


Takhöjd 2400mm

HUVUDMÅTT	CA	MÅTT 1 x MÅTT 2
KÖK		3130 x 4350
V-RUM		5900 x 5540
SOV		2690 x 4340
HALL		3300 x 2180
WC		1640 x 2270

Dörr 1 2 st
Dörr 2

8x20,5
Befintlig

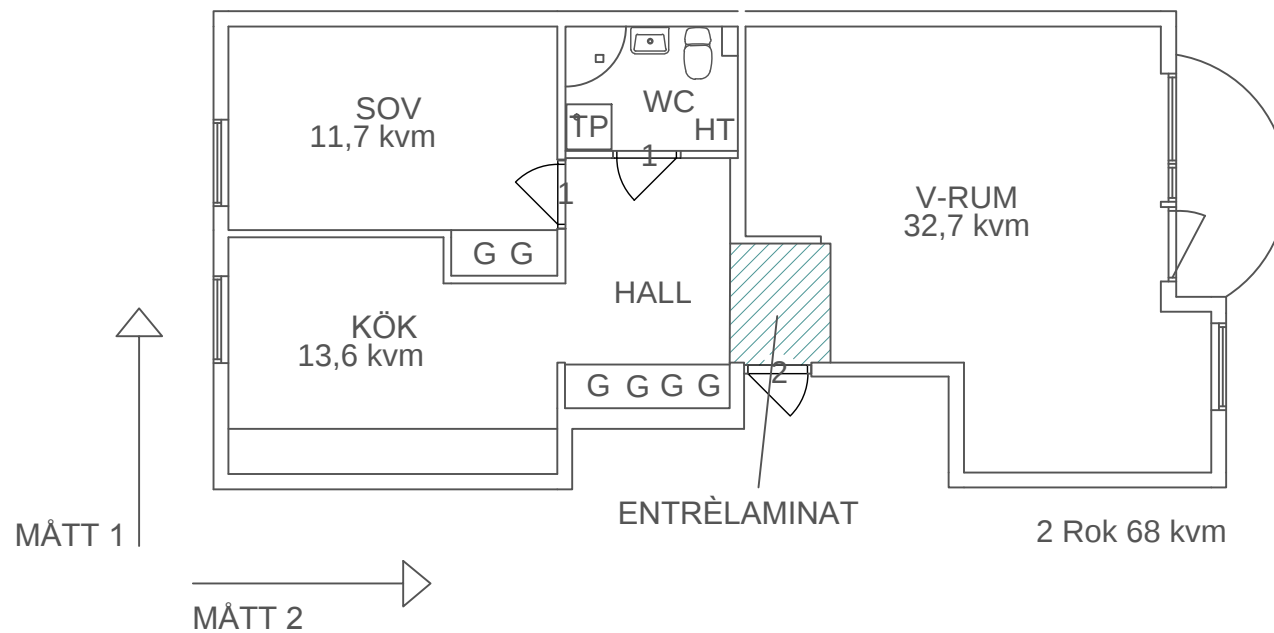

PLANRITNING
Frigga 10
Köpmansgatan 6A
LUDVIKA
20034
FE11031
8888012
SKALA 1:100 (A4)

2019-04-29