

ARKENS VÄG

ARKENS VÄG 13, 15, 26, 28


HANINGE

BOFAKTABLAD

DATUM: 2014-12-12



LGH TYP: H2
HUS: C
PLAN: 4
LGH NR: 13-1306
STORLEK: 3 RoK 65,7 m2

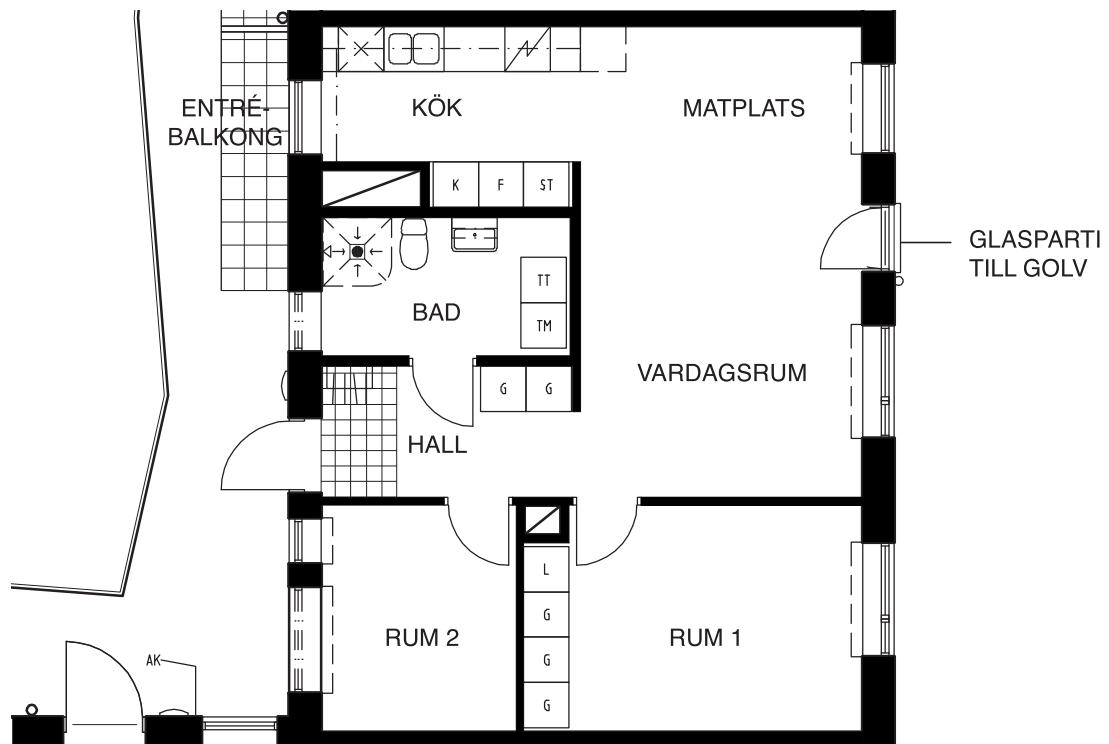

SKALA 1:100



Ytangelser är preliminära.
Med reservation för ändringar och avvikelser.

TECKENFÖRKLARING

G	GARDEROB	TM	TVÄTTMASKIN
L	LINNESKÅP	TT	TORKTUMLARE
ST	STÄDSKÅP	KM	KOMBIMASKIN
H	HYLLSKÅP	K/F	KYL/FRYS
KLK	KLÄDKAMMARE	K	KYL
FRD	FÖRRÅD	F	FRYS



SPIS



PLATS FÖR DISKMASKIN



KAPPHYLLA

PLATS FÖR MICROVÅGSUGN FINNS I ÖVERSKÅP

