

Kv. Handbollen 1




Lägenhet 3 RoK - 78,1 m²

Lägenhetstyp avser:


1101 Trapetsgatan 10
1201 Trapetsgatan 10
1301 Trapetsgatan 10
1401 Trapetsgatan 10

Spegelvända lägenheter:

1108 Trapetsgatan 16
1208 Trapetsgatan 16
1308 Trapetsgatan 16
1408 Trapetsgatan 16

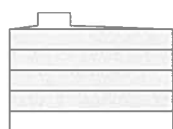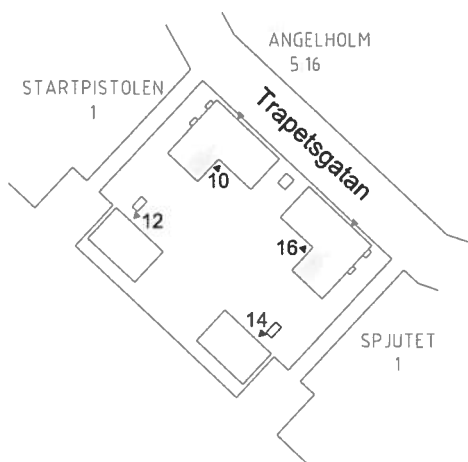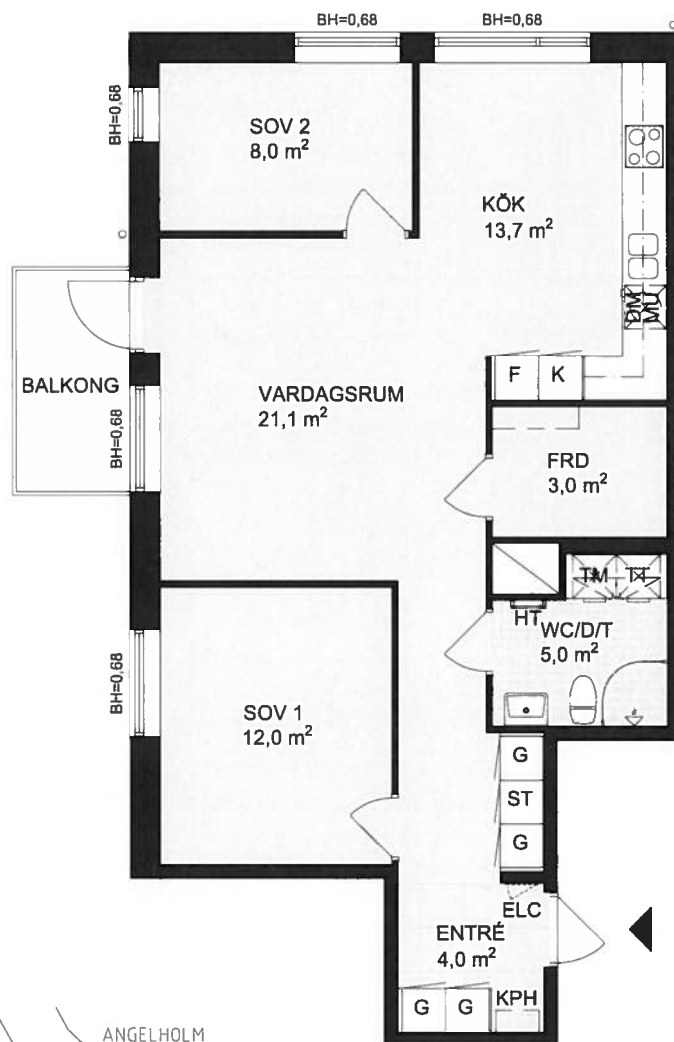

Hus 10/16

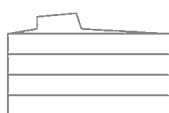

Hus 12/14

Skala 1:100



DM	Diskmaskin	MU	Microugn
KF	Kyl/Frys	HS	Högsåp
K	Kyl	G	Garderob
F	Frys	L	Linnessåp
TM	Tvåttmaskin	ST	Stådsåp
TT	Torktumlare	ELC	Elcentral
KM	Kombimaskin	—	Klådstång
	Spishäll / inbyggnadsugn	KPH	Kapphylla
		HT	Handduktork
			Takinkläddnad

BH=X Bröstningshöjd i meter
Med reservation för ändringar och eventuella tryckfel.