

Takhöjd ca 2,5 meter,  
lokala sänkningar  
kan förekomma

### Förklaringar:

**G - Garderob**

**K/F - Kyl/frys**

**ST - Städskåp**

**DM - Diskmaskin**

**(KM) - Plats för  
kombimaskin**


**ELC - Elcentral**

**- - - - - Takhöjd ca 2,2 m**

### Lägenhet:

**B-1013, B-1015,  
B-1016 (sv), B-1017,  
B-1018 (sv), B-1019,  
B-1109, B-1112 (sv),  
B-1113, B-1114 (sv),  
B-1115, B-1209,  
B-1212 (sv), B-1213,  
B-1215, B-1309,  
B-1312 (sv), B-1313,  
B-1315, B-1408,  
B-1410**

**(sv) = Spegelvänd**

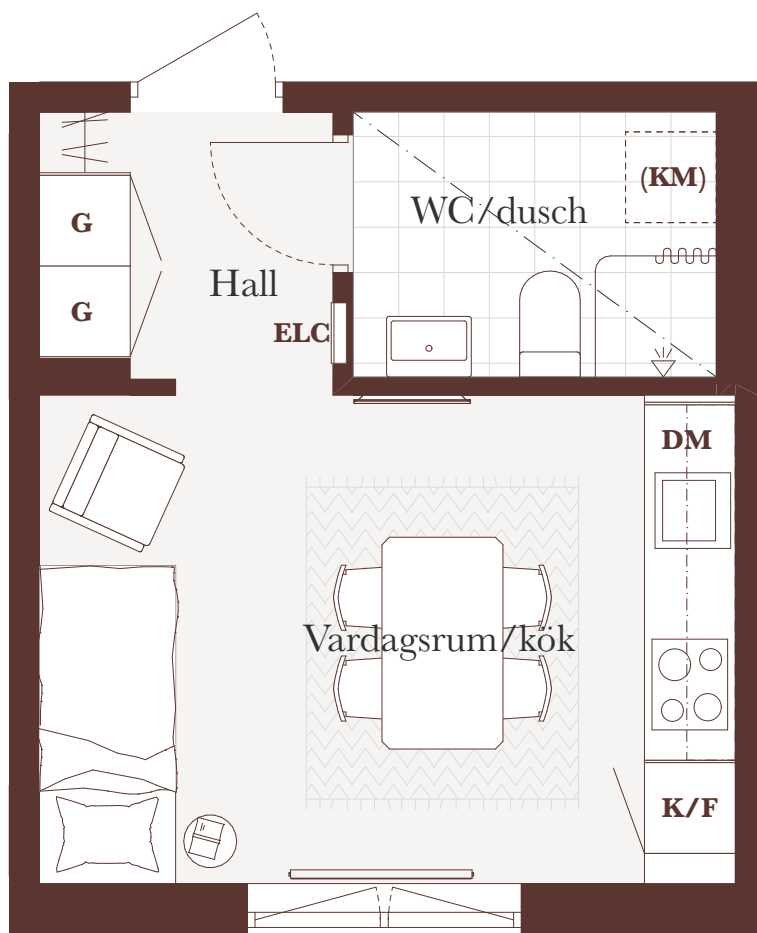

Skala 1:50 (A4)

0 0,5 1m