


Takhöjd ca 2,5 meter,
lokala sänkningar
kan förekomma

Förklaringar:

- G - Garderob
- K/F - Kyl/frys
- ST - Städsåp
- DM - Diskmaskin
- (KM) - Plats för kombimaskin
- ELC - Elcentral
- Takhöjd ca 2,2 m

Lägenhet:

B-1012, B-1014,
B-1108, B-1110,
B-1208, B-1210,
B-1308, B-1310

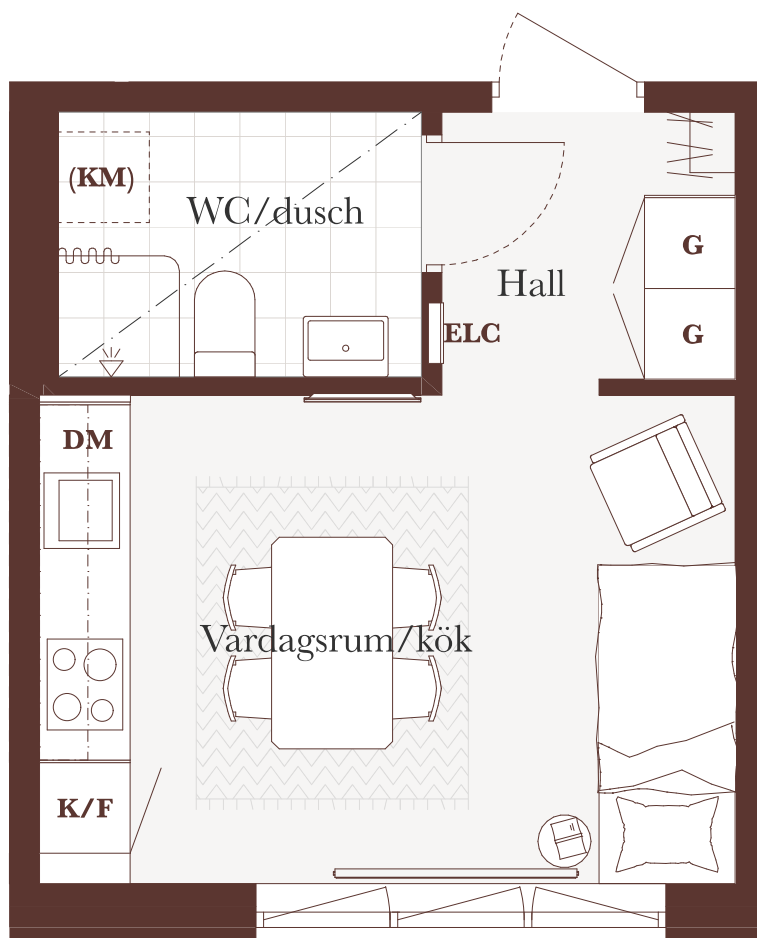

Skala 1:50 (A4)

0 0,5 1m