


Västerås, Kv Kungfågeln 9
Kungsfågelgatan 40
2 Rok
Ca 64m²

IKANO
Bostad

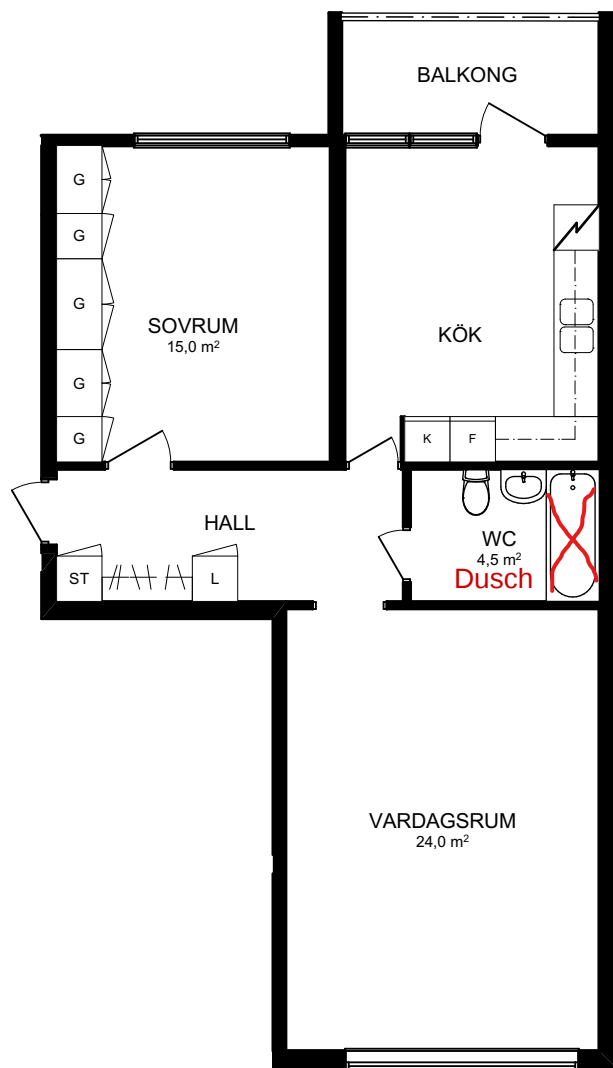

SKALA 1:100



OBS! Vi reserverar oss för eventuella ytavvikelser