




FUTUR FASTIGHETER

## KV. KARLJOHANSVAMPEN 1

Planetvägen 66C  
NORRTÄLJE


LGH 1001

3 rum och kök  
53 m<sup>2</sup>

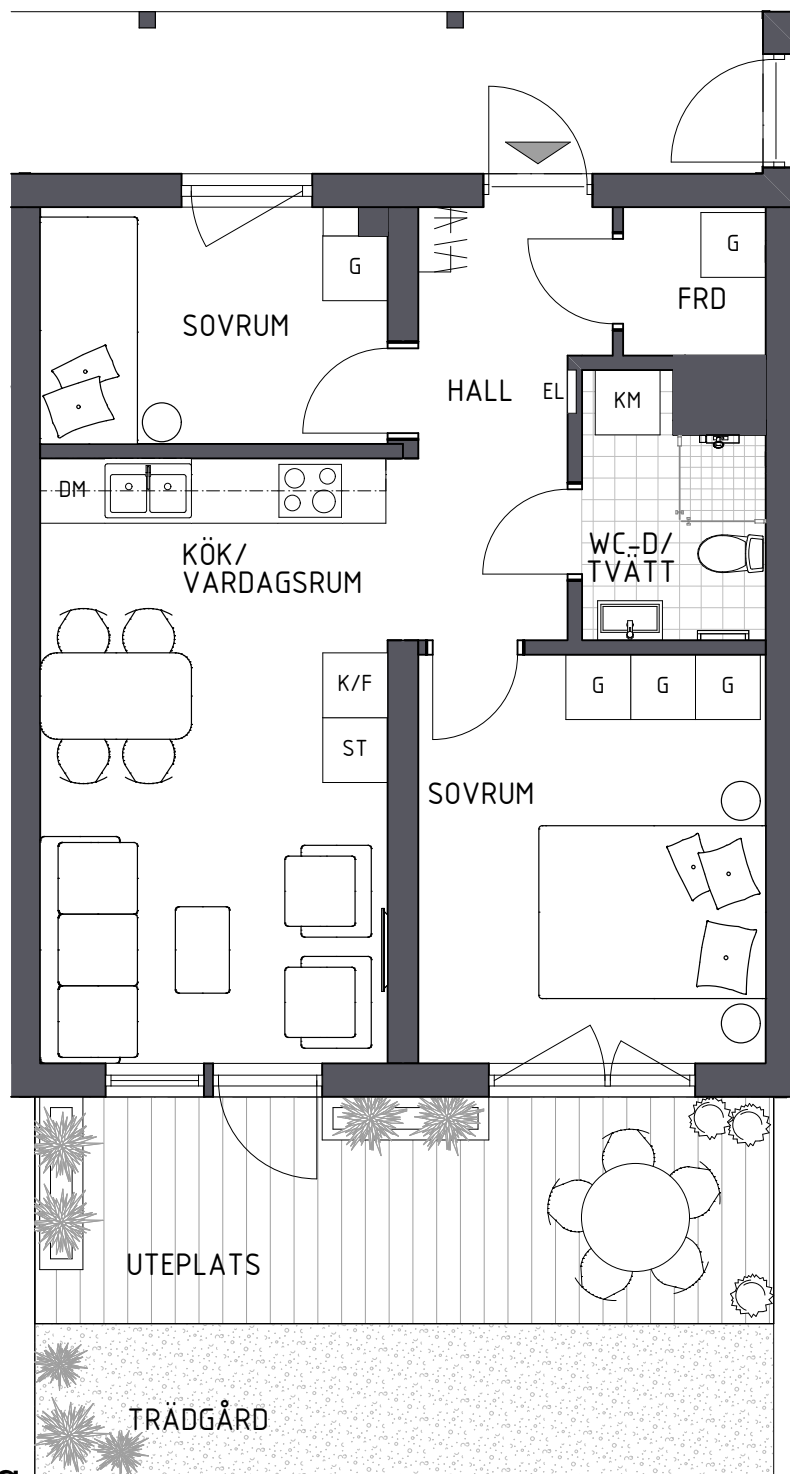


### Teckenförklaring

|     |             |      |    |                       |           |
|-----|-------------|------|----|-----------------------|-----------|
| K/F | KYL & FRYS  | SPIS | DM | DISKMASKIN<br>TILLVAL | KAPPHYLLA |
| KM  | KOMBIMASKIN | G    | ST | STÄDSKÅP              |           |
|     |             |      |    |                       |           |

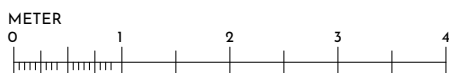

MED RESERVATION FÖR ÄNDRINGAR OCH EVENTUELLA TRYCKFEL.  
AREOR ÄR UPPMÄTTA PÅ RITNING OCH KAN AVVIKA.  
LÄGENHETEN HAR INGET EXTERNT FÖRRÄD UTÖVER DET SOM  
REDOVISAS INOM SJÄLVA LÄGENHETEN.

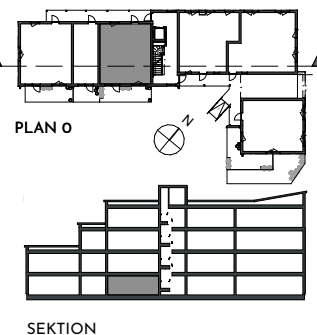

FUTUR FASTIGHETER AB

Polhemsgatan 25 112 30 Stockholm +46 8 618 95 00  
info@futurafastigheter.se 559425-8245 www.futurafastigheter.se