


ATLAS

BARKARBYSTADEN

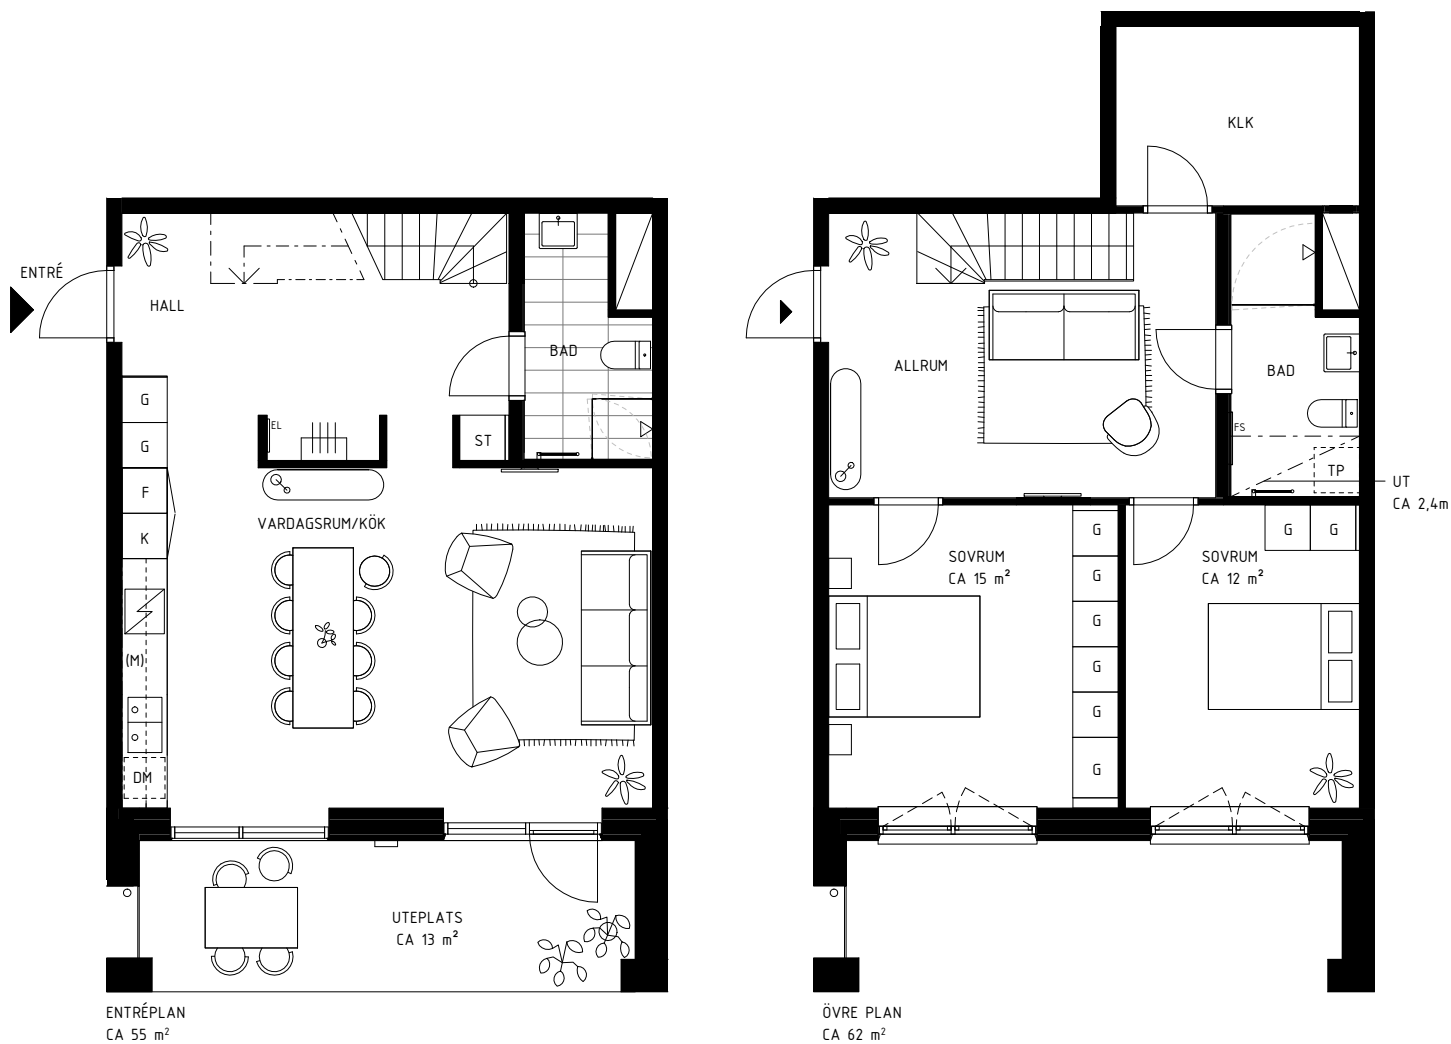

SYMBOLER

DISKMASKIN	FÖRDELARSKÅP	INDUKTIONSHÄLL / UGN	STÅDSKÅP	BH = BRÖSTNINGSHÖJD - GENERELLT 0,6M DÄR INGET ANNAT ANGES
DUSCH	MIKRO I ÖVERSKÅP	KAPHYLLA	SCHAKT	FRD = FÖRRÅD
EL-SKÅP	G	F	ÖVERSKÅP/HYLLA	KLK = KLÄDKAMMARE
FÖRBERETT FÖR TVÄTTMASKIN. TILLVAL.	HANDDUKTORK	K		UT = UNDERTAK
FÖRBERETT FÖR TORKTUMLARE. TILLVAL.	HANDFAT MED KOMMOD	K/F		BÄNKBELYSNING I KÖK. BELYSNING I BADRUM OCH WC.
FÖRBERETT FÖR TVÄTTMASKIN, TORKTUMLARE ALT. KOMBIMASKIN. TILLVAL.	HÖGSÅP	PLATS FÖR TV		

LGH NR: 2a-1002



3 ROK

CA 117 m²

1:100



- ENTRÉPLAN GENERELL RUMSHÖJD PÅ CA 3m
- ÖVRE PLAN GENERELL RUMSHÖJD PÅ CA 2,7m
- UTEPLATS MOT GATA
- BÅDA PLAN TILLGÄNGLIGA FRÅN TRAPPHUS
- KLK

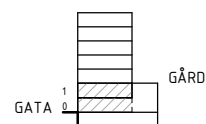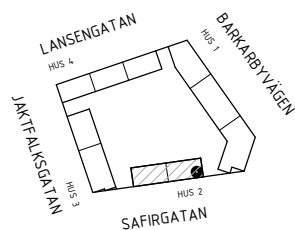

SYMBOLER _ SE FÖRSÄTTSBLAD OBOS RESERVERAR SIG FÖR EVENTUELLA TRYCKFEL OCH FÖRBEHÅLLER SIG RÄTTEN TILL ÄNDRINGAR

2022-08-19