


Kv. Smedjan Kvarngatan 14

Lägenhetsnr: 1302, ID: 161701031302

2 rum och kök 38 m²

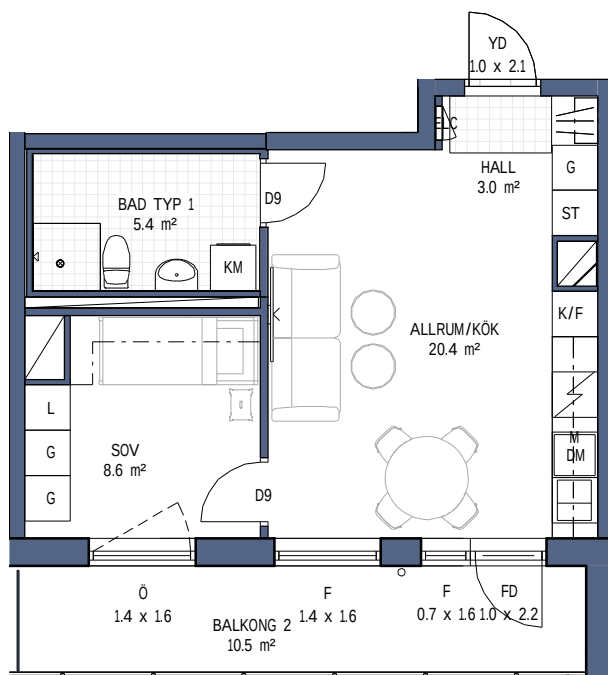

Beteckningar:

K/F	Kombinerad kyl och frys
DM	Diskmaskin
Häll/ugn	Häll/ugn
ST	Städsåp
G	Garderob
L	Linnesåp

ELC	Elcentral (Infälld)
KM	Kombimaskin
Hatthylla	Hatthylla
M	Mikrovågsugn

Träslag parkettgolv: Ek

SKALA 1:100

