


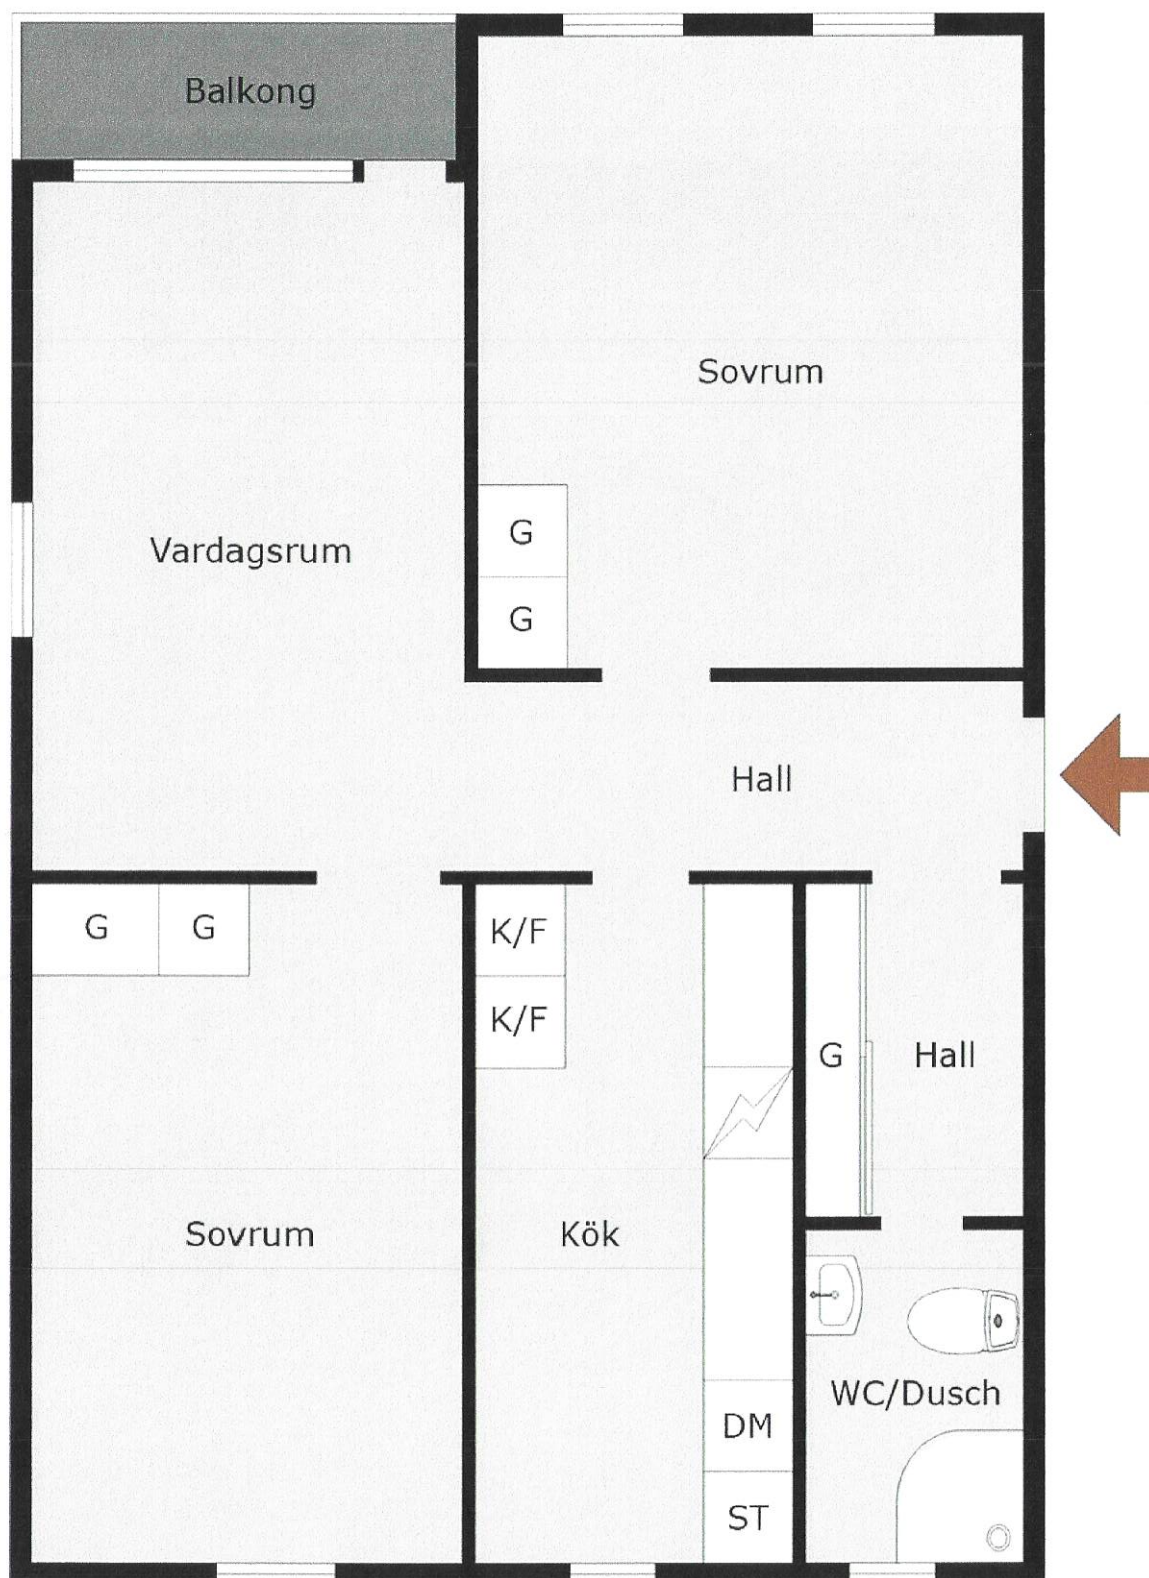

Kastsjöstrand 5A
3 rok
10054-1401

Med reservation för avvikelser. Planskissen är ej skalenlig