



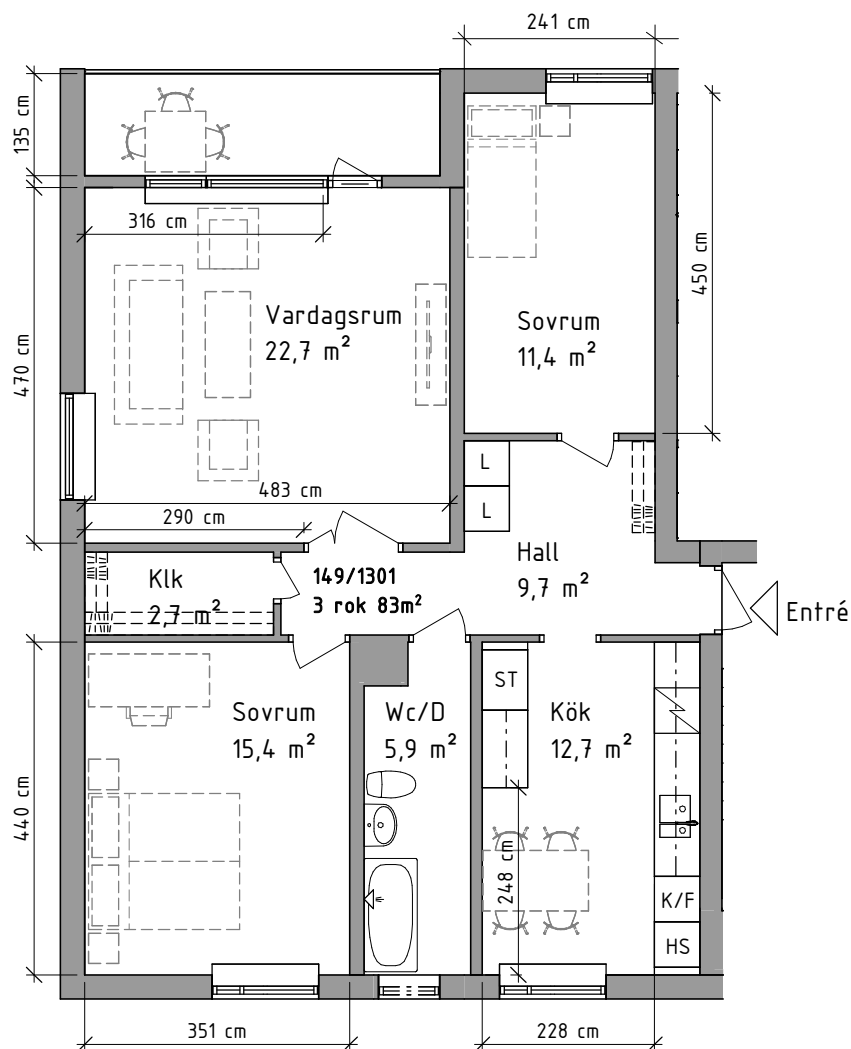

Sonnarpsvägen 22D - 149/1301 - 3 RoK - 83 kvm

K	Kyl	ST	Städsåp	HS	Högsåp med hyllor
F	Frys	Spis		L	Linneförvaring, hyllor
K/F	Kyl/frys	G	Garderob	Kapphylla, hylla/stång	

SKALA 1:100 (A4)

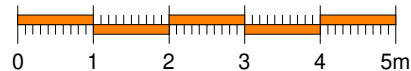

Mått är ungefärliga. Awikelser kan förekomma.
Lös inredning (streckad) ingår ej och avser endast redovisa exempel på möblering.