


Ystad Trädgårdsstad

Hus A | Plan 10a-10b | Lgh: A1001 | 3 RoK | 84 m²

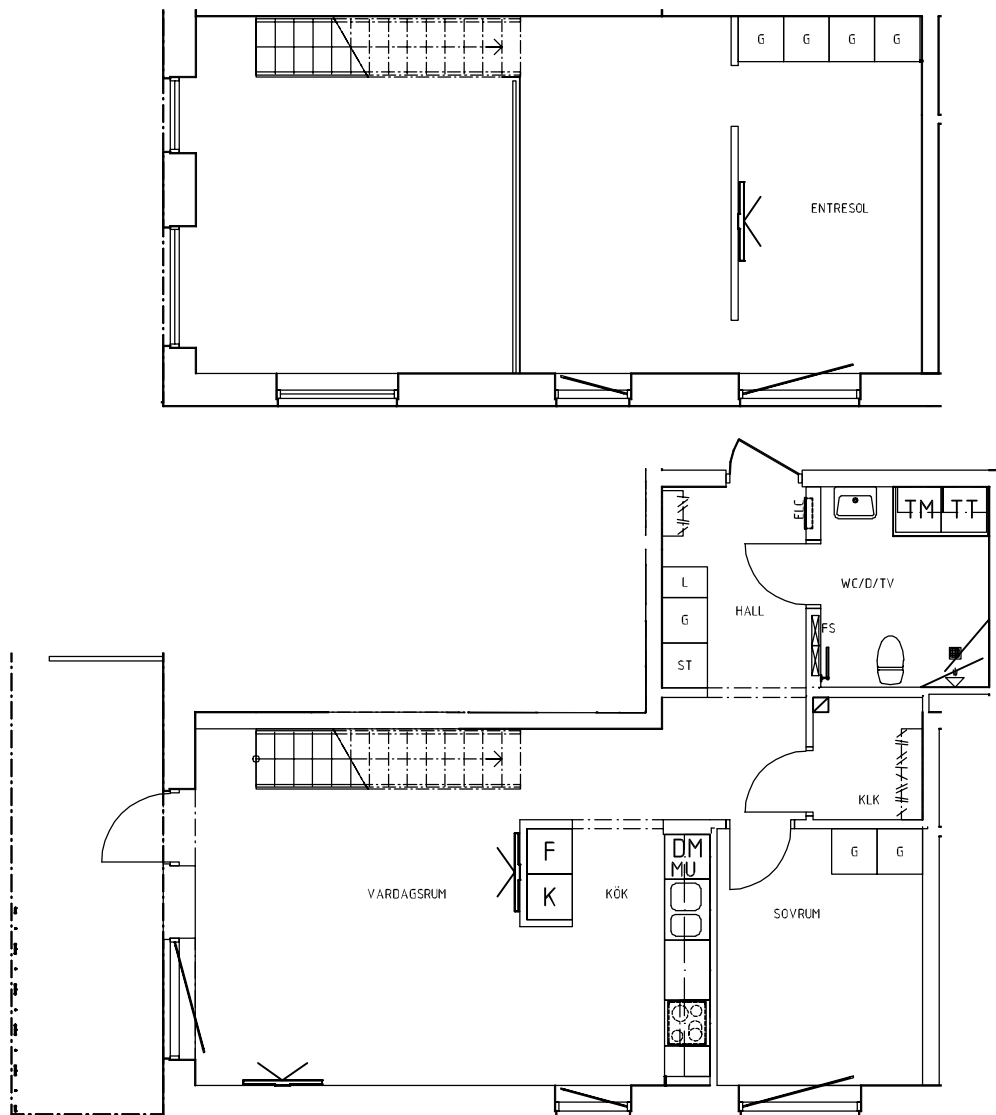


Skala 1:100

0 1 2 3 4 5 m

förklaringar

G	Garderob	K/F	Kyl/Frys
L	Linneskåp	TM	Tvättmaskin
Frd/Klk	Förråd/Klädkammare	TT	Torktumlare
Klk	Klädkammare	KM	Kombimaskin (TM+TT)
ST	Städsåp		Handdukstork
HS	Högsåp		Inbyggnadsugn + spishäll
K	Kylskåp	DM	Förberett för diskmaskin
F	Frys	MU	Förberett för micro

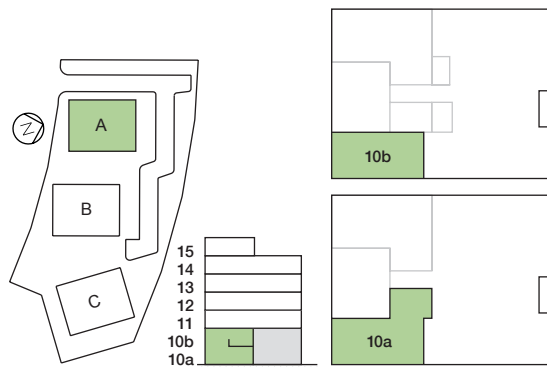

Vi förbehåller oss rätten för justeringar. Rev. 20200508