



2-3 rok - 74,2m²

Vån 2, lgh 33

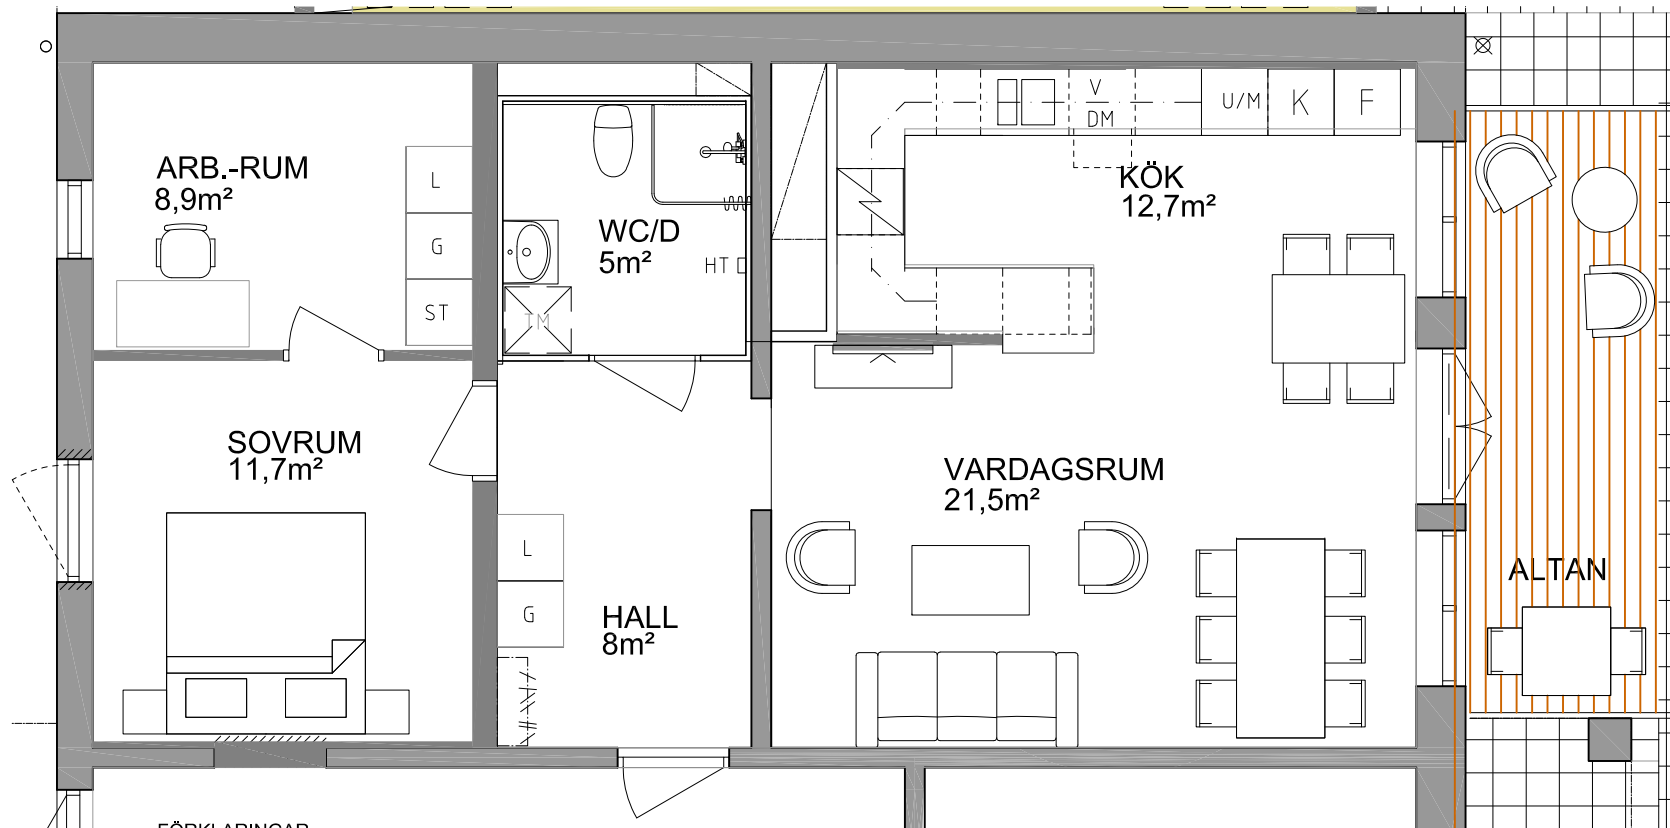

FÖRKLARINGAR

G	GARDEROB		KOMMOD/ BADRUMSSKÅP	V	VITRINSKÅP BELYSNING ÖVERSKÅP
L	LINNESKÅP		DUSCHDÖRRAR GLAS		KAPPHYLLA
ST	STÅDSKÅP	TM	TÄTTMASKIN		ÖVERSKÅP
K	KYLSKÅP	DM	DISKMASKIN		KLÄDSTÅNG/ HATTHYLLA
K	FRYSSKÅP	HS	HÖGSKÅP		TV
	SPISHÄLL+ FLÄKT	U/M	INB. UGN /MIKRO		HANDUKSTORK

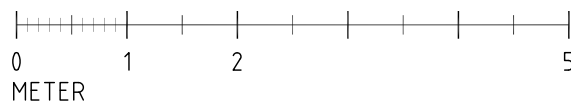

ORIENTERINGSFIGUR

