


Norra vägen 49 B Plan 1


Objekt 7511-20

2 rum och kök

56 kvm

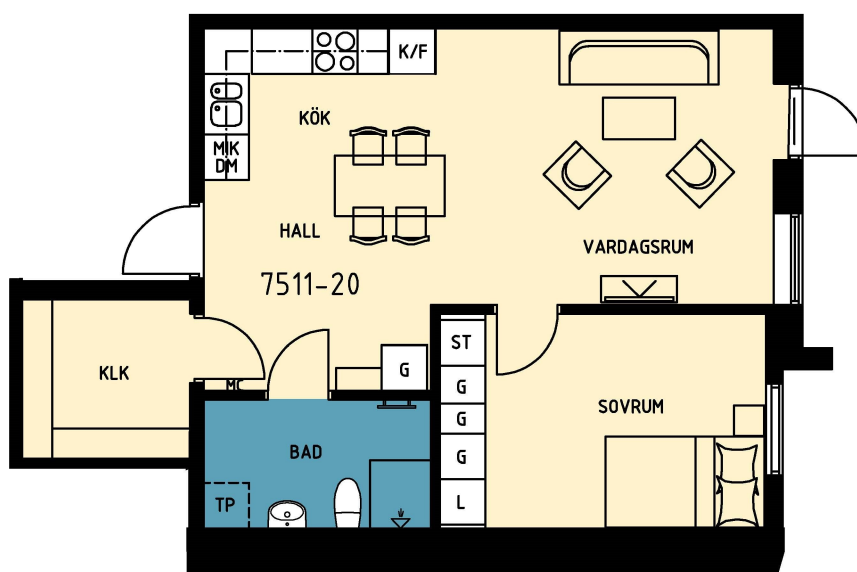

Skala 1:100

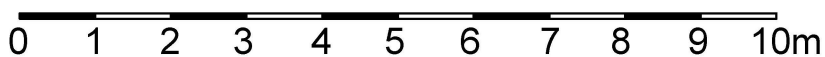

Förklaringar:

G = garderob

L = linneskåp

ST = städsåp

K/F = kyl/frys


DM = diskmaskin

MIK = mikro

TP = förberett för tvättpelare

MC = mediacentral

Observera att ritningens exakthet ej kan garanteras.

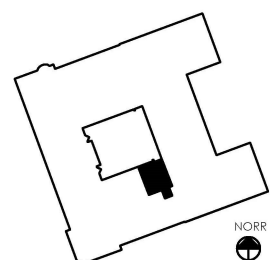

Orienteringsplan