




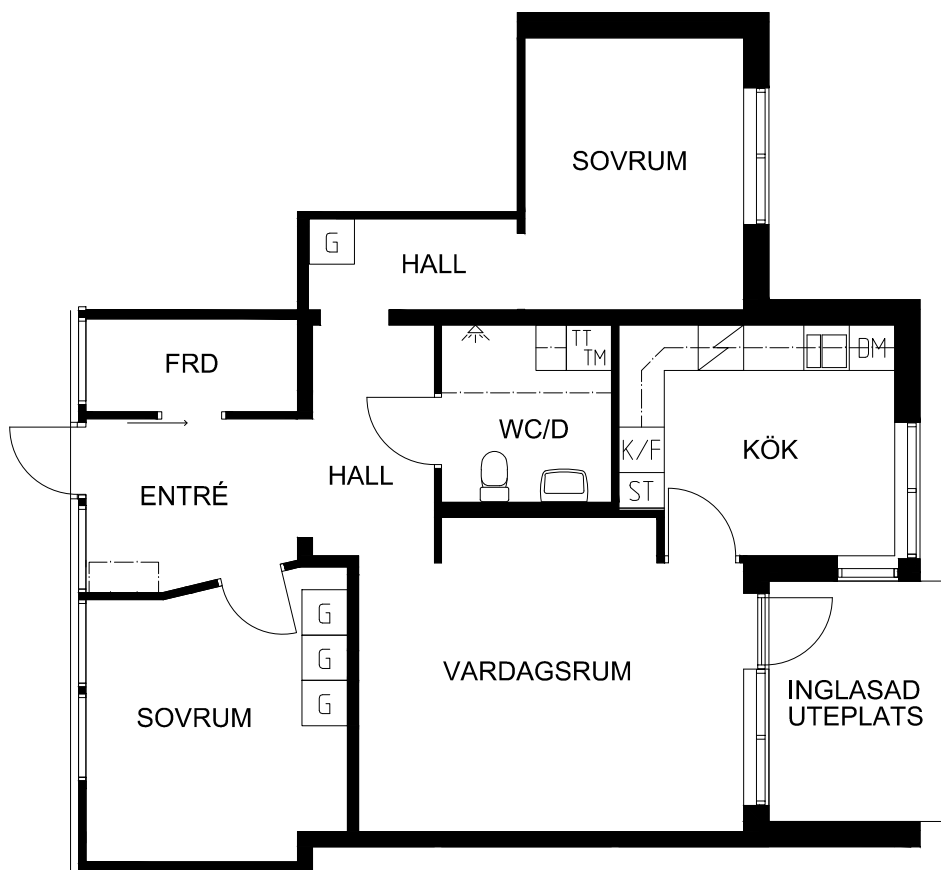

ORIENTERINGSFIGUR

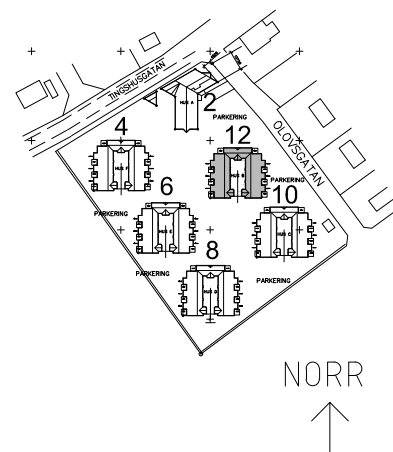

PLAN OLOVSGATAN 12 (HUS B)

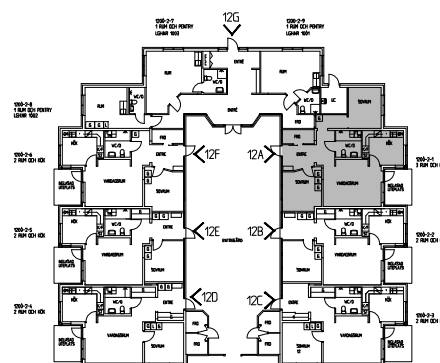

FÖRKLARINGAR

KF	Kyl/frys	SK	Skafferiskåp	(TM)	Plats för tvättmaskin	HT	Handdukstork (Ej markerad)
DM	Diskmaskin	ST	Städsåp	G	Garderob, flyttbar		
	Spis/häll						

0 1 2 3 4 5 meter

Skala 1:100 Jämför med ovan skalstock

Rumshöjd är ca 2.40 m. Åstak i vissa lägenheter.