

# TÄBY BOULEVARD



TÄBY PARK

1,5 RoK, 33 m<sup>2</sup>


VÅNING 0-5 tr.

LGH: F:1001, F:1101, F:1201

F:1301, F:1401

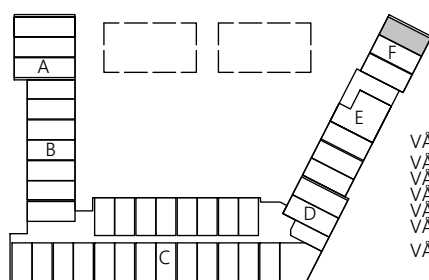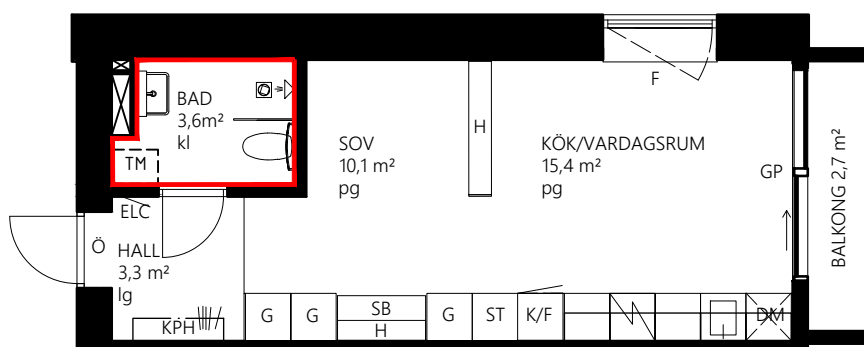

VÅN. 6  
VÅN. 5  
VÅN. 4  
VÅN. 3  
VÅN. 2  
VÅN. 1  
VÅN. 0

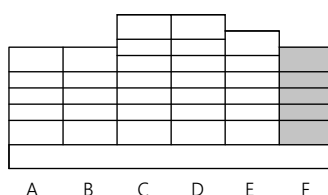

NORR




## FÖRKLARINGAR

|  |                       |                                |
|--|-----------------------|--------------------------------|
|  | GARDEROB              | KLK KLÄDKAMMARE                |
|  | STÄDSKÅP              | H HYLLA/RUMSAVDELARE           |
|  | PLATS FÖR TVÄTTMASKIN | SB SKRIVBORD                   |
|  | KYL/FRYS              | GP GLASPARTI                   |
|  | SPISHÄLL/UGN          | F FÖNSTER, BRÖSTNINGSHÖJD 0,7M |
|  | PLATS FÖR DISKMASKIN  | Ö ÖVERLJUS ÖVER TAMBURDÖRR     |
|  | KAPPHYLLA             | lg LAMINATGOLV                 |
|  | KLÄDSTÅNG             | pg PARKETTGOLV                 |
|  | SCHAKT                | kl KLINKERGOLV                 |
|  | DUSCHVÄGG             | ELC ELCENTRAL                  |

BADRUMSVÄGG FÅR EJ BORRAS I.  
TAKHÖJD BAD CA 2,2 M.  
TAKHÖJD ÖVRIGA RUM 2,4 M.

SKALA 1:100

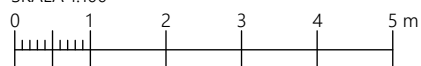

ORIGINALFORMAT A4

**TITANIA**

Med reservation för ändringar och eventuella tryckfel.