


1
ROK

Hus	Plan	Storlek m ²	Lägenhet
1	2-4	34,8 m ²	1103, 1105, 1107, 1203, 1205, 1207, 1303, 1305, 1307

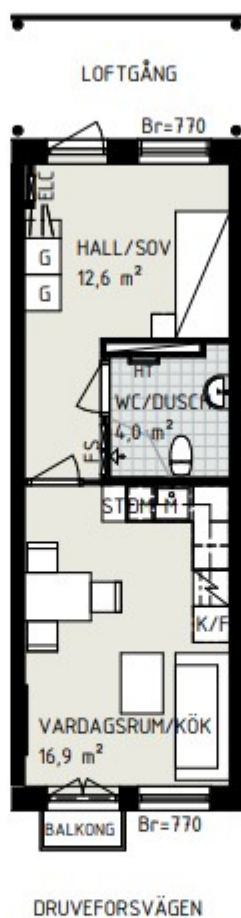

K KYL	UM UGN/MICRO INBYGGD	SCHAKT	FS FÖRDELARSKÅP
F FRYS	G GARDEROB	ELC EL- OCH MEDIACENTRAL	
K/F KYL/Frys	ST STÄDSKÅP	Br ÅNGER BRÖSTNINGSHÖJD	
HÄLL*	H HÖGSKÅP	P PLANTERINGSLÅDA	
DM DISKMASKIN	DISKHO	HT HANDDUKSTORK	
M MICROVÅGSUGN I ÖVERSKÅP	KÄPPHYLLA/ KLÄDFÖRVARING	DUSCHPLATS	

TAKHÖJD ≥ 2,6 M,
OBS!
INKLÄDNADER KAN
FÖREKOMMA MED
LÄGRE RUMSHÖJD SAMT
UNDERTAK I BADRUM.

*OBS:
INBYGGNADSLUGN
PLACERAD UNDER HÄLL

Lägenhetsbeskrivning
Datum: 1103/21

Ännu ej godkänd enligt SS 52 10 5.2
*Yttingar är ej godkända på ritning

PSB 01 ändringar för bostäder
Arkitektfirma Kivimäki & Järvelin i Stockholm AB

0 5m
Skala 1:100, 1cm=1meter (A4)