


TORPARÄNGEN

våning 2-4, 4 RoK ca 89 m²

LGH B1102, B1202, B1302

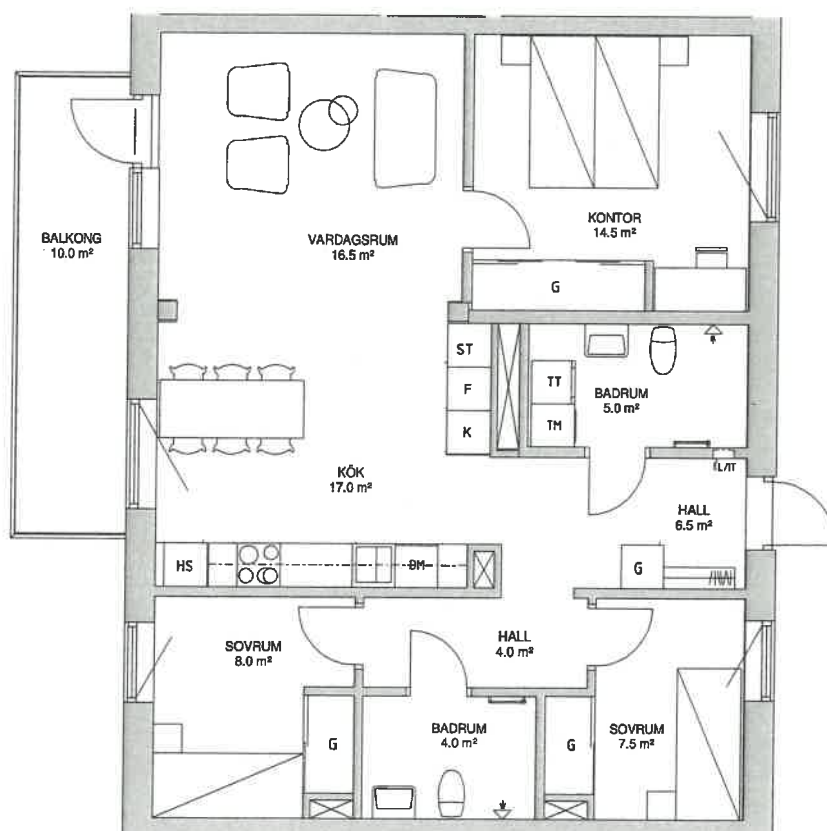

TECKENFÖRKLARING

K/F	Kyl/Frys
ST	Städsåp
DM	Diskmaskin
HS	Högsåp
G	Garderob
TM	Tvättmaskin
TT	Torktumlare
KM	Kombinerad tvätt/tork

ALLMÄNT

- Rumshöjd 2,5 m generellt, 2,3 m i badrum
- Höjd till underkant fönster är 0,8 m om inget annat anges.
- I garderober och klädkammare kan ventilations trummor etc. vara synliga.
- Areor är avrundade till närmsta hela eller halva kvadrater.
- Avvikelse från ritningar kan förekomma.

0 1 2 3 4 5 m

skala 1:100

lägenhetens placering

