


Rådsbacken 12, Huddinge

2 rok, ca 59 m²



Rådsvägen 12: Objektnr 1501-14001

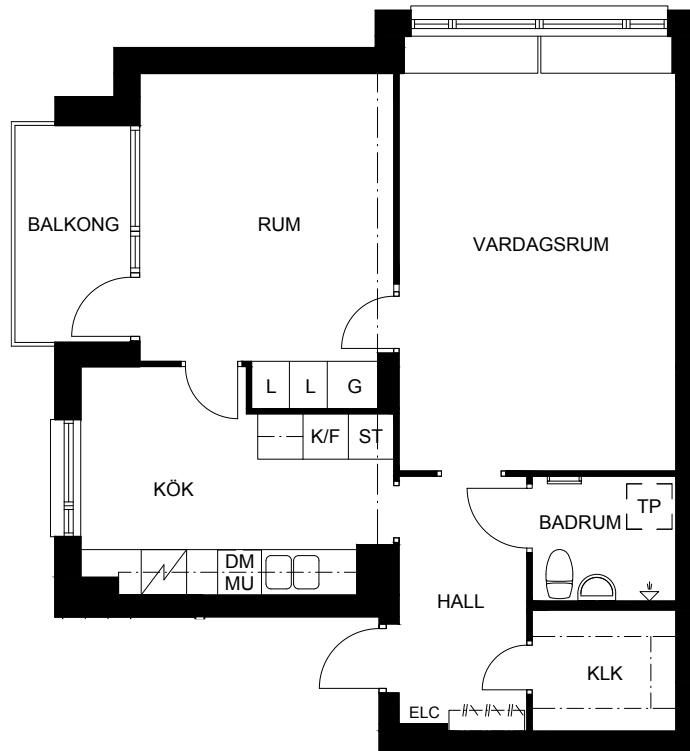

0m SKALA 1:100 (A4) 5m

FÖRKLARINGAR

G	GARDEROB
L	LINNESKÅP
ST	STÄDSKÅP
K/F	KYL/FRYS
K	KYL
F	FRYS
DM	DISKMASKIN
MU	MIKROVÅGSUGN
☐	SPIS
ELC	ELCENTRAL/IT-SKÅP
KLK	KLÄDKAMMARE
TP	PLATS FÖR TVÄTTPELARE
☐	HANDDUKSTORK
☐	KAPPHYLLA

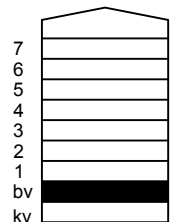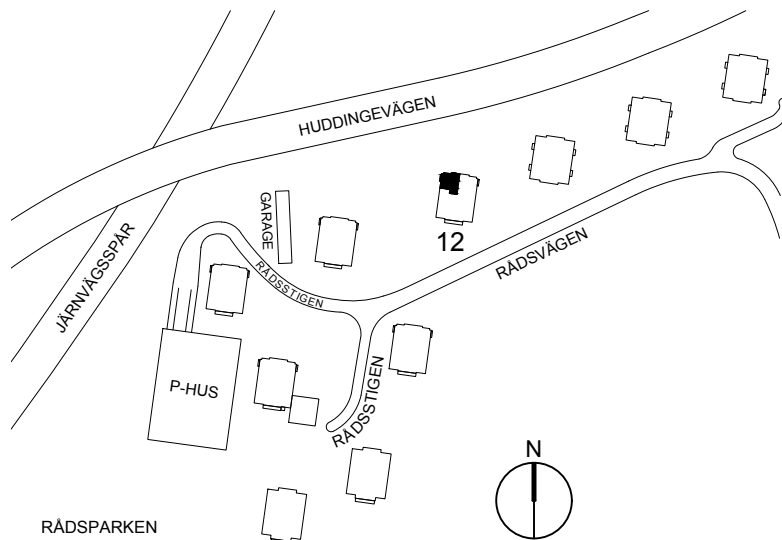

AVVIKELSER KAN FÖREKOMMA