

Takhöjd 2400 mm
Takhöjd ytterkant 1550


HUVUDMÅTT CA MÅTT 1 X MÅTT 2

Vardagsrum	6050 x 4500
Sov	2940 x 4090
Kök	4060 x 4500
Hall	2230 x 4850
WC	1830 x 2230

Dörr 1	Befintlig
Dörr 2,3	8x20,5
Dörr 4	7x20,5

MÅTT 1

MÅTT 2

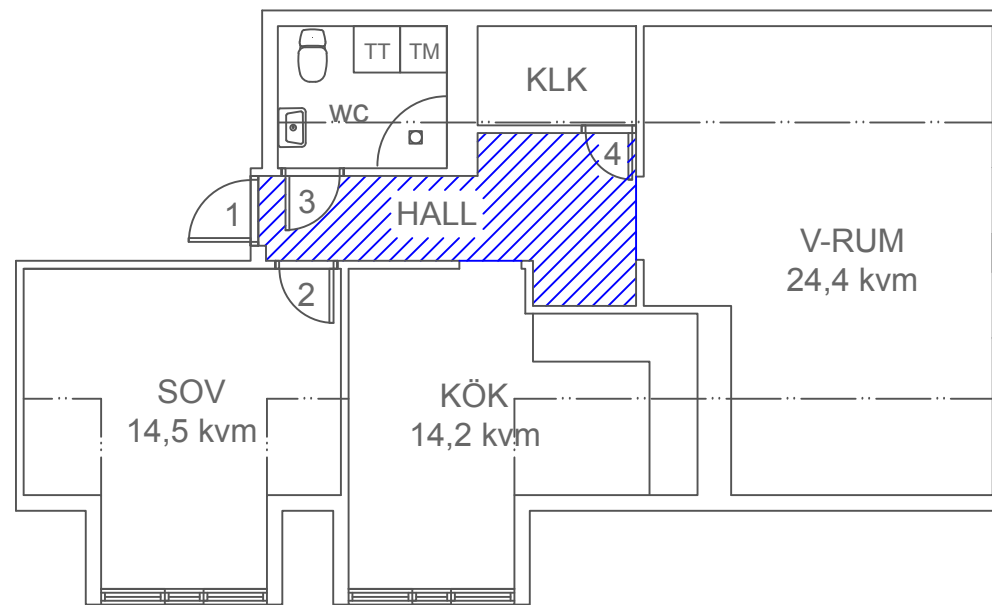

2 rok 67,9 kvm

0 1 2 3m

PLANRITNING
Bojsenburg 121A, lgh 1201
Vändplan 6
Britsarvsskolan 6
20006
FE11033
DB88D
Falun

SKALA 1:100 (A4)

2019-05-25