

# 1 rok



Våning: 1, 2, 3, 4, 5, 6

Lägenhetsnr:

A2-1103


A2-1203

A2-1303

A2-1403


A2-1503

A2-1603

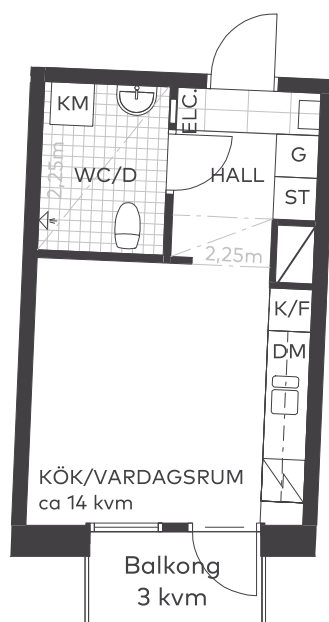

Takhöjd 2,5 m från färdigt golv, om inget annat anges.  
I lägenheten monteras vattenburna radiatorer.


Skala 1:100

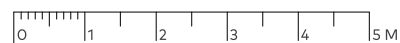

## Teckenförklaringar


|     |                  |
|-----|------------------|
| BH  | Bröstningshöjd   |
| G   | Garderob         |
| ST  | Städskåp         |
| K/F | Kyl/Frys         |
| DM  | Diskmaskin       |
| KM  | Kombimaskin      |
| ELC | Lägenhetscentral |

## Lägenhetens placering – våningsplan

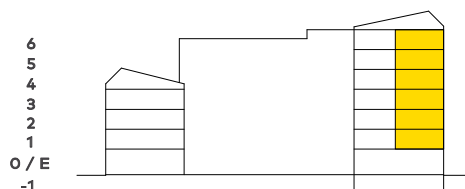

## Lägenhetens placering i huset

Pil visar trapphusets entré

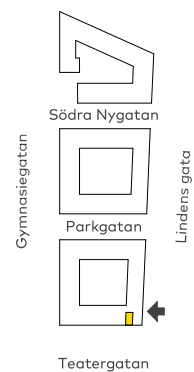

Fastighetsägaren förbehåller sig rätten till ändringar i utförande. Lägenheterna är uppmätta på ritning och variation kan förekomma vid fysisk uppmätning.

